

Chemin de Lourches

Linéaire divers

- Flèche de rattachement de n° parcellaire
- Zone de communication
- Numéro de voirie


Bâtiments

- Dur
- Parcelle
- Commune



Edité le 16/05/2024 par Aurore BOULEAU

© DGFIP

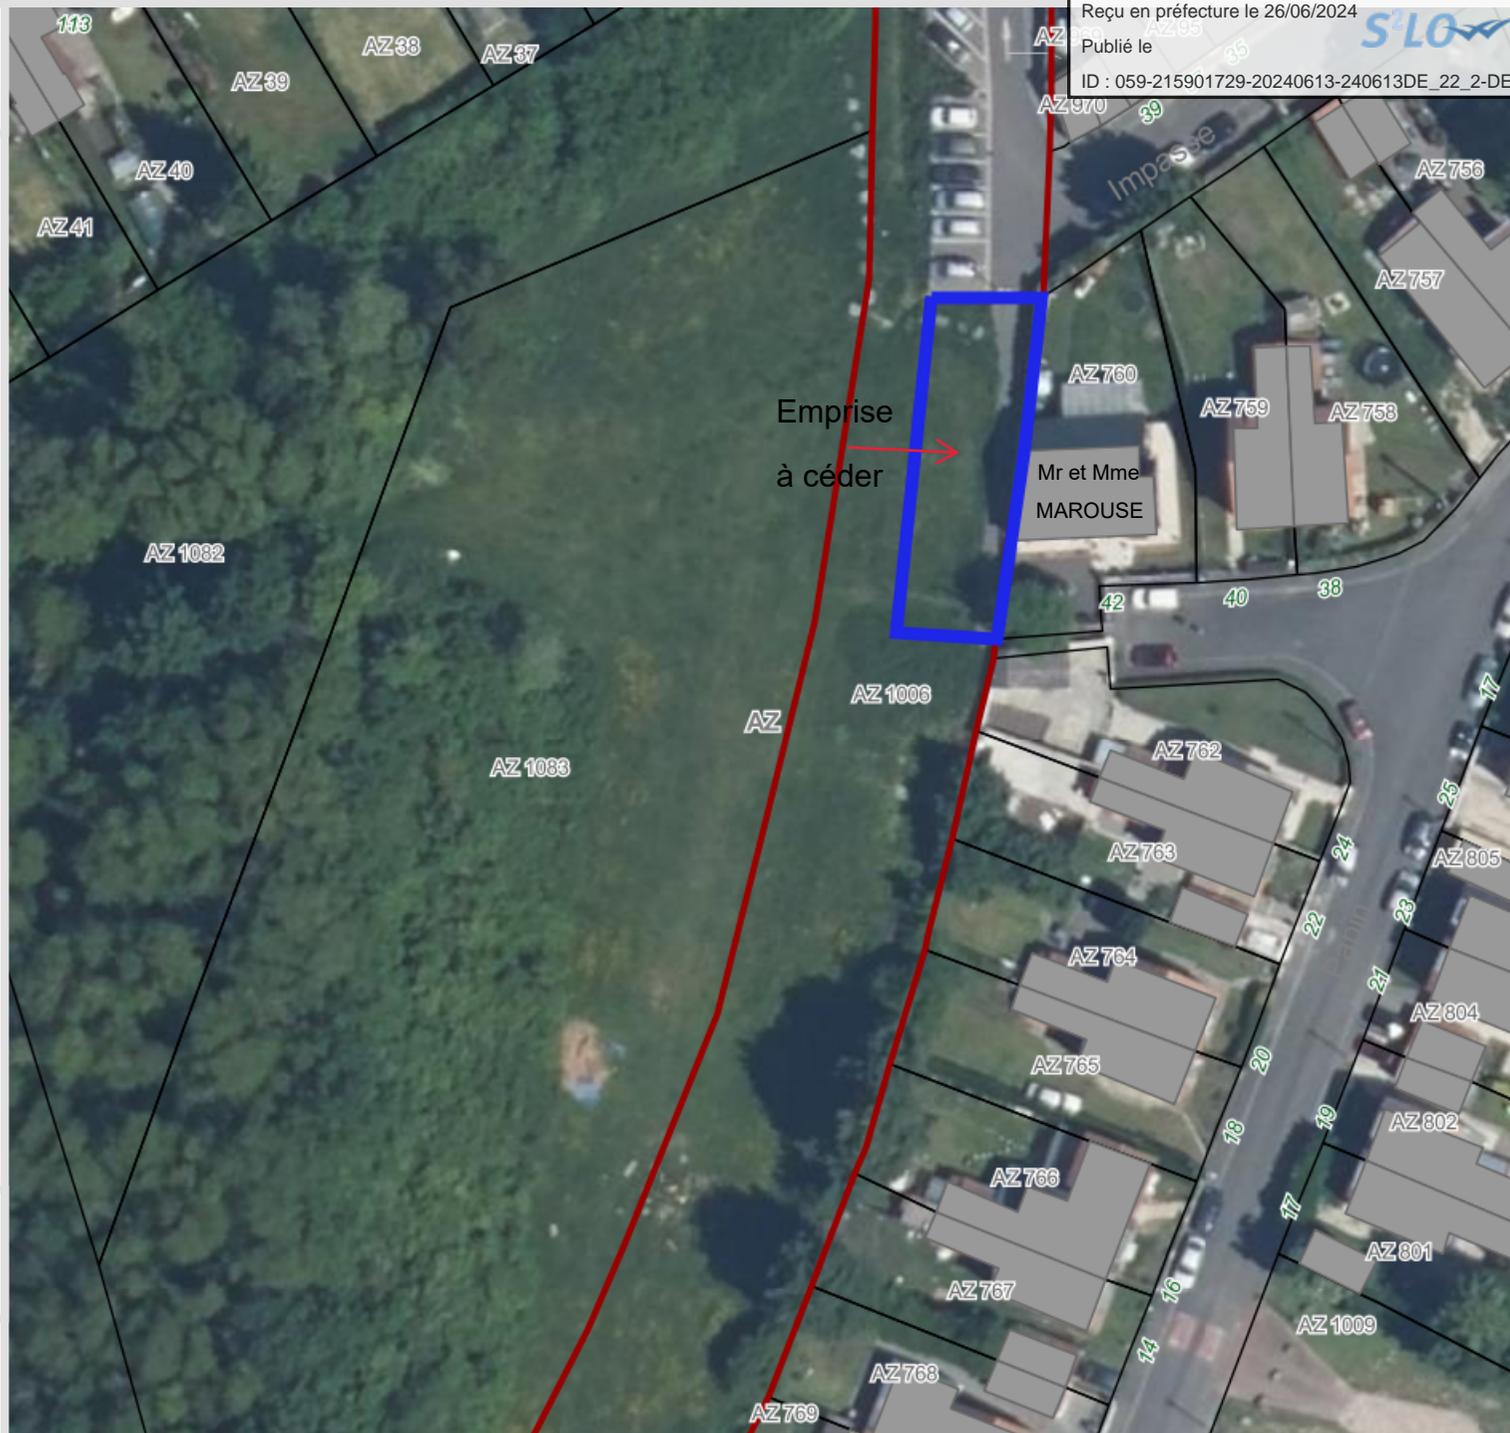

Envoyé en préfecture le 26/06/2024

Reçu en préfecture le 26/06/2024

Publié le

ID : 059-215901729-20240613-240613DE_22_2-DE

