


MAVAN AMENAGEUR

PLAN TOPOGRAPHIQUE

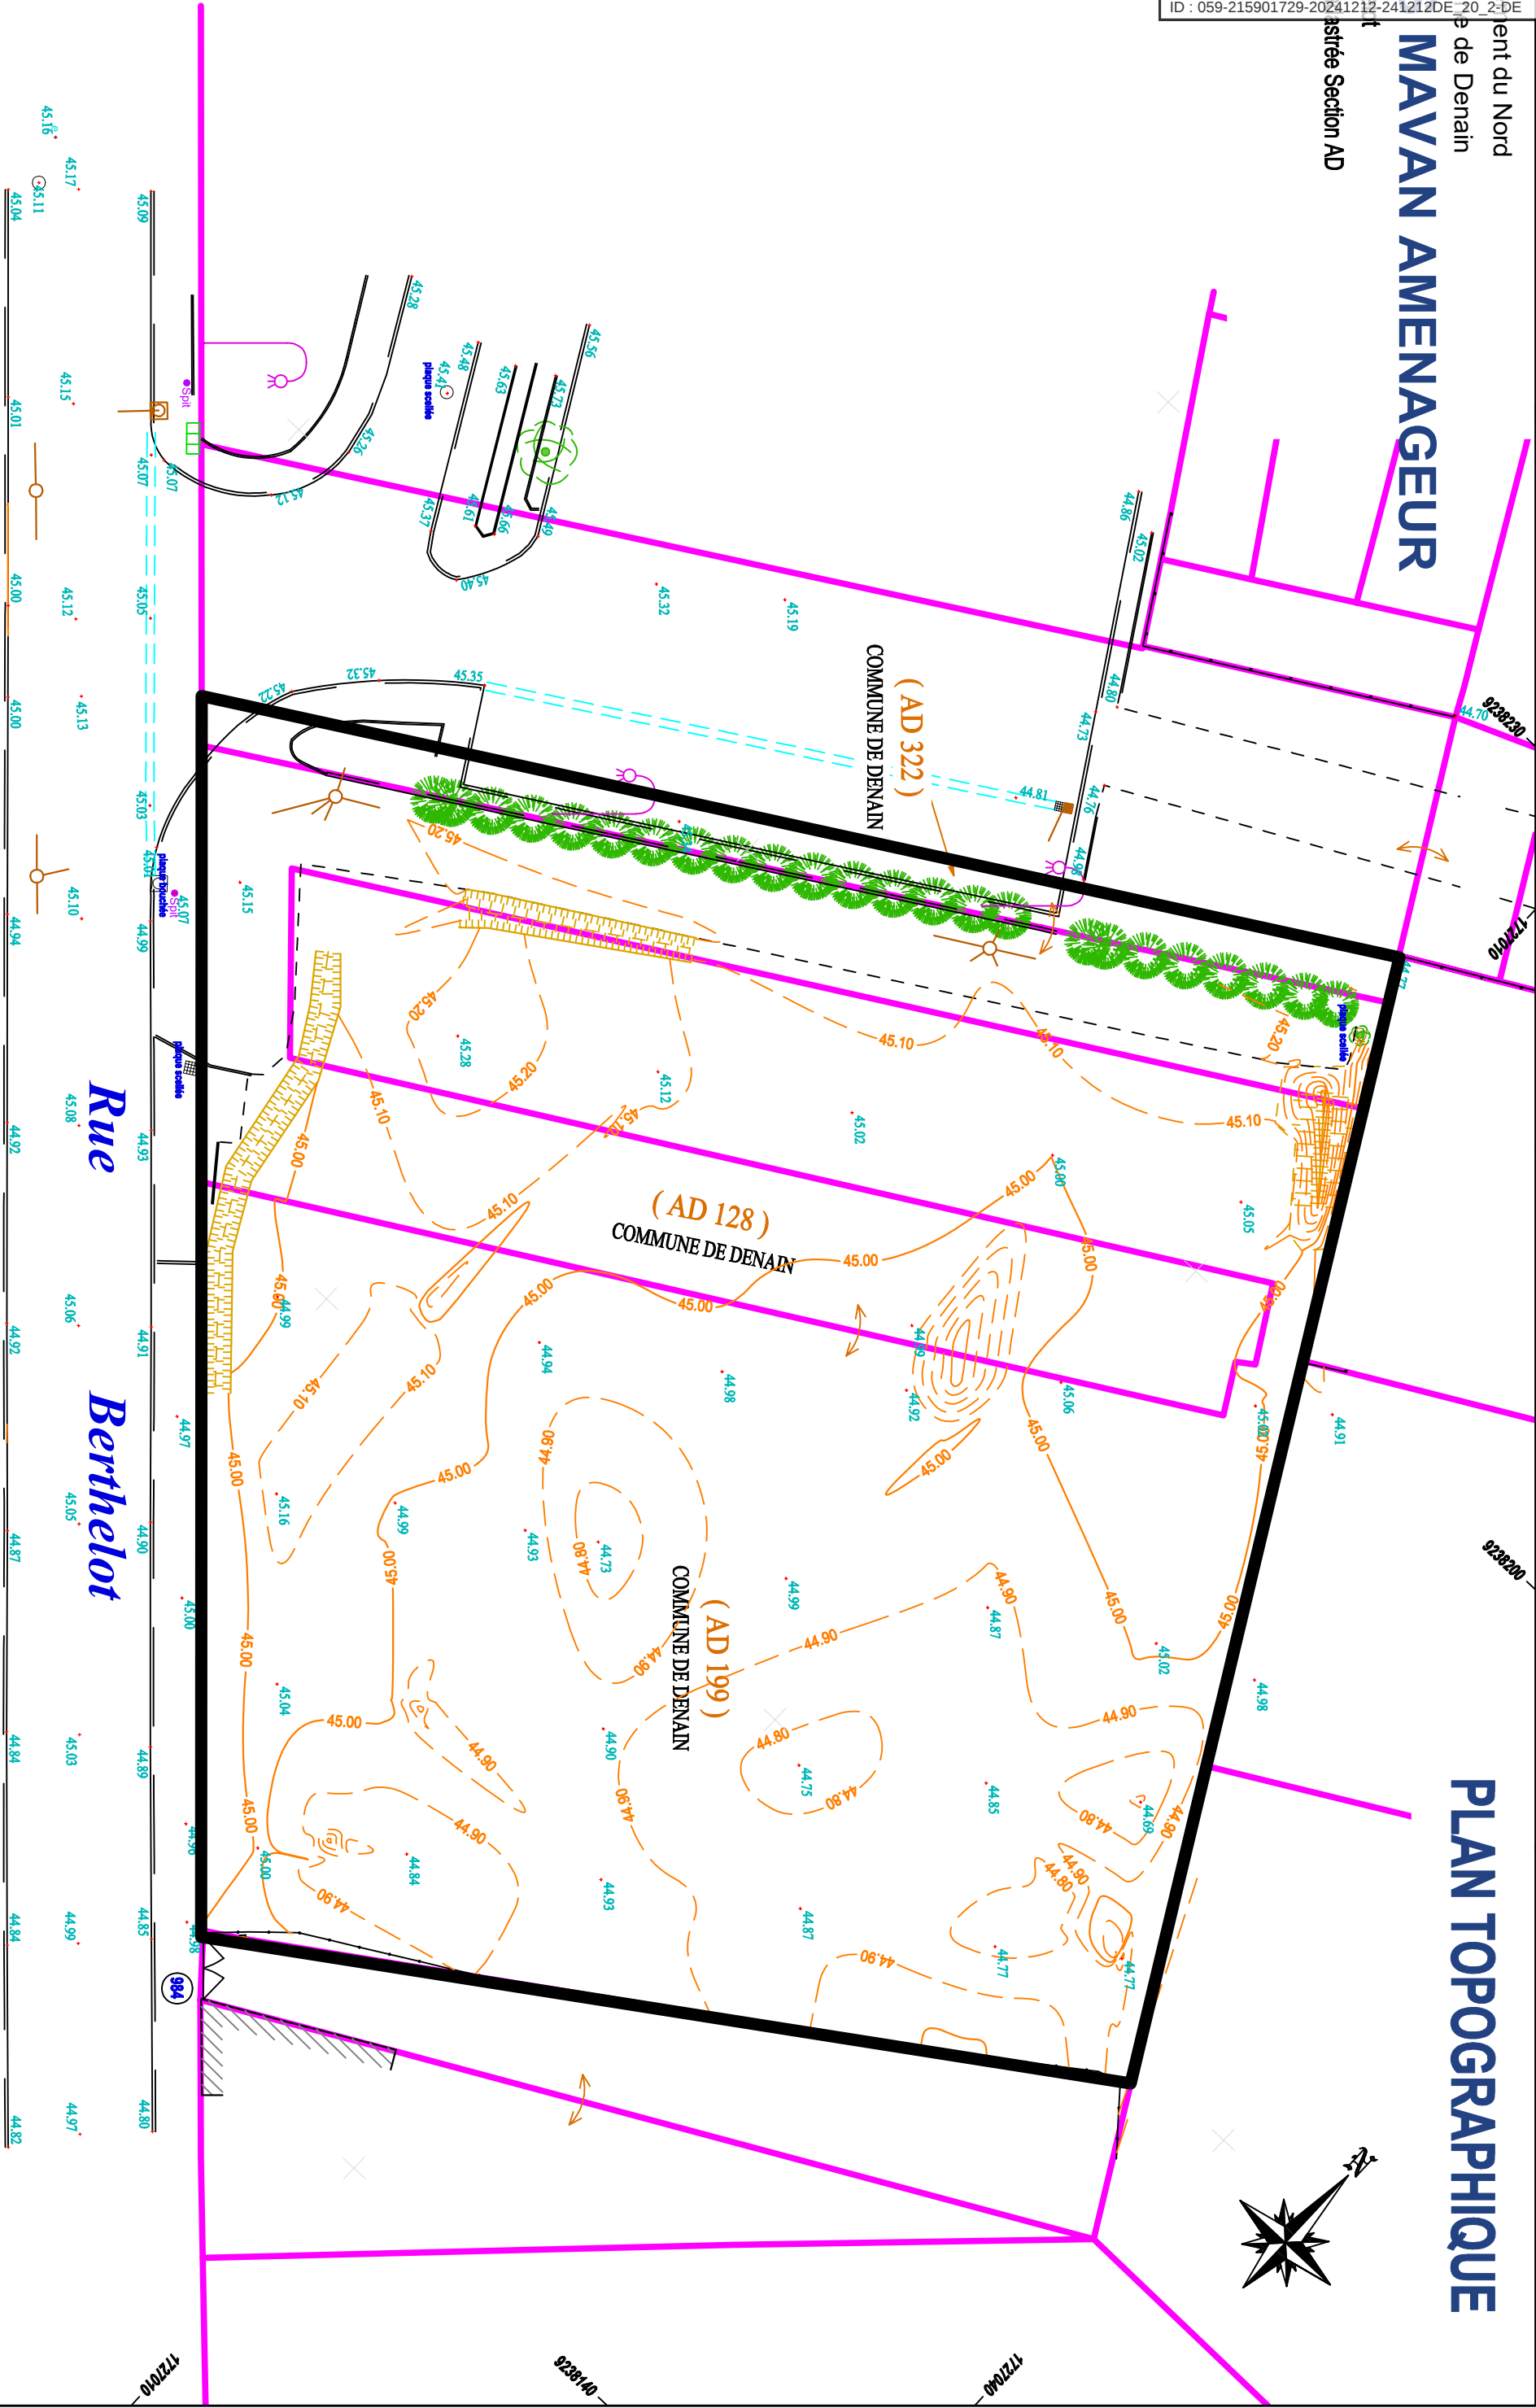

GEBIM

3, Rue de la Source
HALLENNES LEZ HAUBOURDIN
www.gebim.fr

Echelle : 1/300

Dressé à LILLE le 02/08/2022

Coordonnées RGF93-CC50 / NGF-IGN69(GPS)

Dossier N° 22385-TOPO