

<b>DEPARTEMENT</b>
NORD
<b>CANTON</b>
DENAIN
<b>COMMUNE</b>
DENAIN

REPUBLIQUE FRANÇAISE

Liberté-Égalité-Fraternité

**ARRÊTE DU MAIRE**

Envoyé en préfecture le 31/01/2025

Reçu en préfecture le 31/01/2025

Publié le

ID : 059-215901729-20250131-253012AR\_004URB-AI

**S<sup>2</sup>LOW**

**ARRÊTE DU MAIRE N°2025- 004/URB**  
***portant alignement individuel rue du Maréchal Leclerc***  
***AL 905 à 907 - 931 -932 - 941 à 945 - 2302 - 2303 - 2310 à 2313***

Vu le Code Général des Collectivités Territoriales,

Vu le Code de la Voirie Routière et notamment les articles L112-1 à L112-8 et L141-3,

Vu le Code Général de la Propriété des Personnes Publiques,

Vu le Code de l'Urbanisme notamment dans ses articles L421-1 et suivants,

Vu la volonté de constater la limite de la voie publique nommée Rue du Maréchal Leclerc au droit des propriétés riveraines, et la volonté de délimiter entre la propriété publique communale relevant de la domanialité publique routière sis Denain et les parcelles cadastrées section AL n<sup>os</sup> 905 à 907 - 931 -932 - 941 à 945 - 2302 - 2303 - 2310 à 2313,

Vu le procès-verbal concourant à la délimitation de la propriété des personnes publiques dressé par Marie FOURMEAUX, géomètre expert, annexé au présent arrêté conforme à la doctrine de l'Ordre des géomètres-experts (Conseil Supérieur 24 janvier 2017)

## **ARRETE**

### **Article 1<sup>er</sup> : LIMITE DE FAIT**

La limite de fait de l'ouvrage public routier est constaté selon les repères AA - AB - AC - AD - AE - AF et AG tels qu'ils se trouvent au plan de délimitation dressé le 26 novembre 2024 par Madame Marie FOURMEAUX, géomètre-expert à AMIENS. Le plan intégré au procès-verbal susvisé permet de repérer sans ambiguïté la position des limites et des sommets.

## **Article 2 : LIMITE DE PROPRIETE**

La présente délimitation a permis de mettre en évidence une dis-concordance entre la limite foncière de propriété et la limite de fait de l'ouvrage public.

Une régularisation foncière est en cours (document d'arpentage dressé le 14 octobre 2024 par Quentin CHOQUART géomètre expert à Templemars).

## **Article 3 : NOTIFICATION**

Le présent arrêté sera notifié au(x) riverain(s) concerné(s)

## **Article 4 : RECOURS**

Conformément à l'article R 421-1 du code de justice administrative, le présent arrêté pourra faire l'objet d'un recours contentieux devant le tribunal administratif dans un délai de deux mois à compter de sa date de notification. Dans ce même délai, un recours gracieux peut être déposé devant l'auteur de l'arrêt. Suivant les cas un recours hiérarchique peut être déposé devant le supérieur hiérarchique de l'auteur de l'arrêté.

DENAIN, le 30/01/2025

Le Maire,

Anne-Lise DUFOUR-TONINI.



Certifié exécutoire par le Maire, compte tenu  
de la réception en Sous-Préfecture le .....  
et de la publication le .....

Envoyé en préfecture le 31/01/2025

Reçu en préfecture le 31/01/2025

Publié le


ID : 059-215901729-20250131-253012AR\_004URB-AI



CHARGÉS EXPERTS  
 DÉPARTEMENT DU TERRITOIRE  
 JIMET DAMIENS  
 Avenue d'Allemagne  
 800 AMIENS  
 : 03.22.55.23.37  
 : amiens@latstudio-ge.fr  
 Site : 17765-24  
 Le de levé : 21/04/2022  
 Le de plan : 28/11/2024

**VILLE DE DENAIN**  
 Rue du Marché Leclerc - Cadastre section AL - Numéro(s) : 905 à 907, 931, 932, 941 à 945, 2302, 2303, 2310 à 2313  
 Propriété de **SCCV DENAIN LECLERC**  
**PLAN DE DÉFINITION DE LA LIMITE DU DOMAINE PUBLIC**  
 Annexe au procès-verbal concourant à la délimitation de la propriété des personnes publiques  
 Echelle d'Origine : 1/250

Validation par vos soins, attention de vérifier la concordance entre échelle d'origine et échelle d'édition.

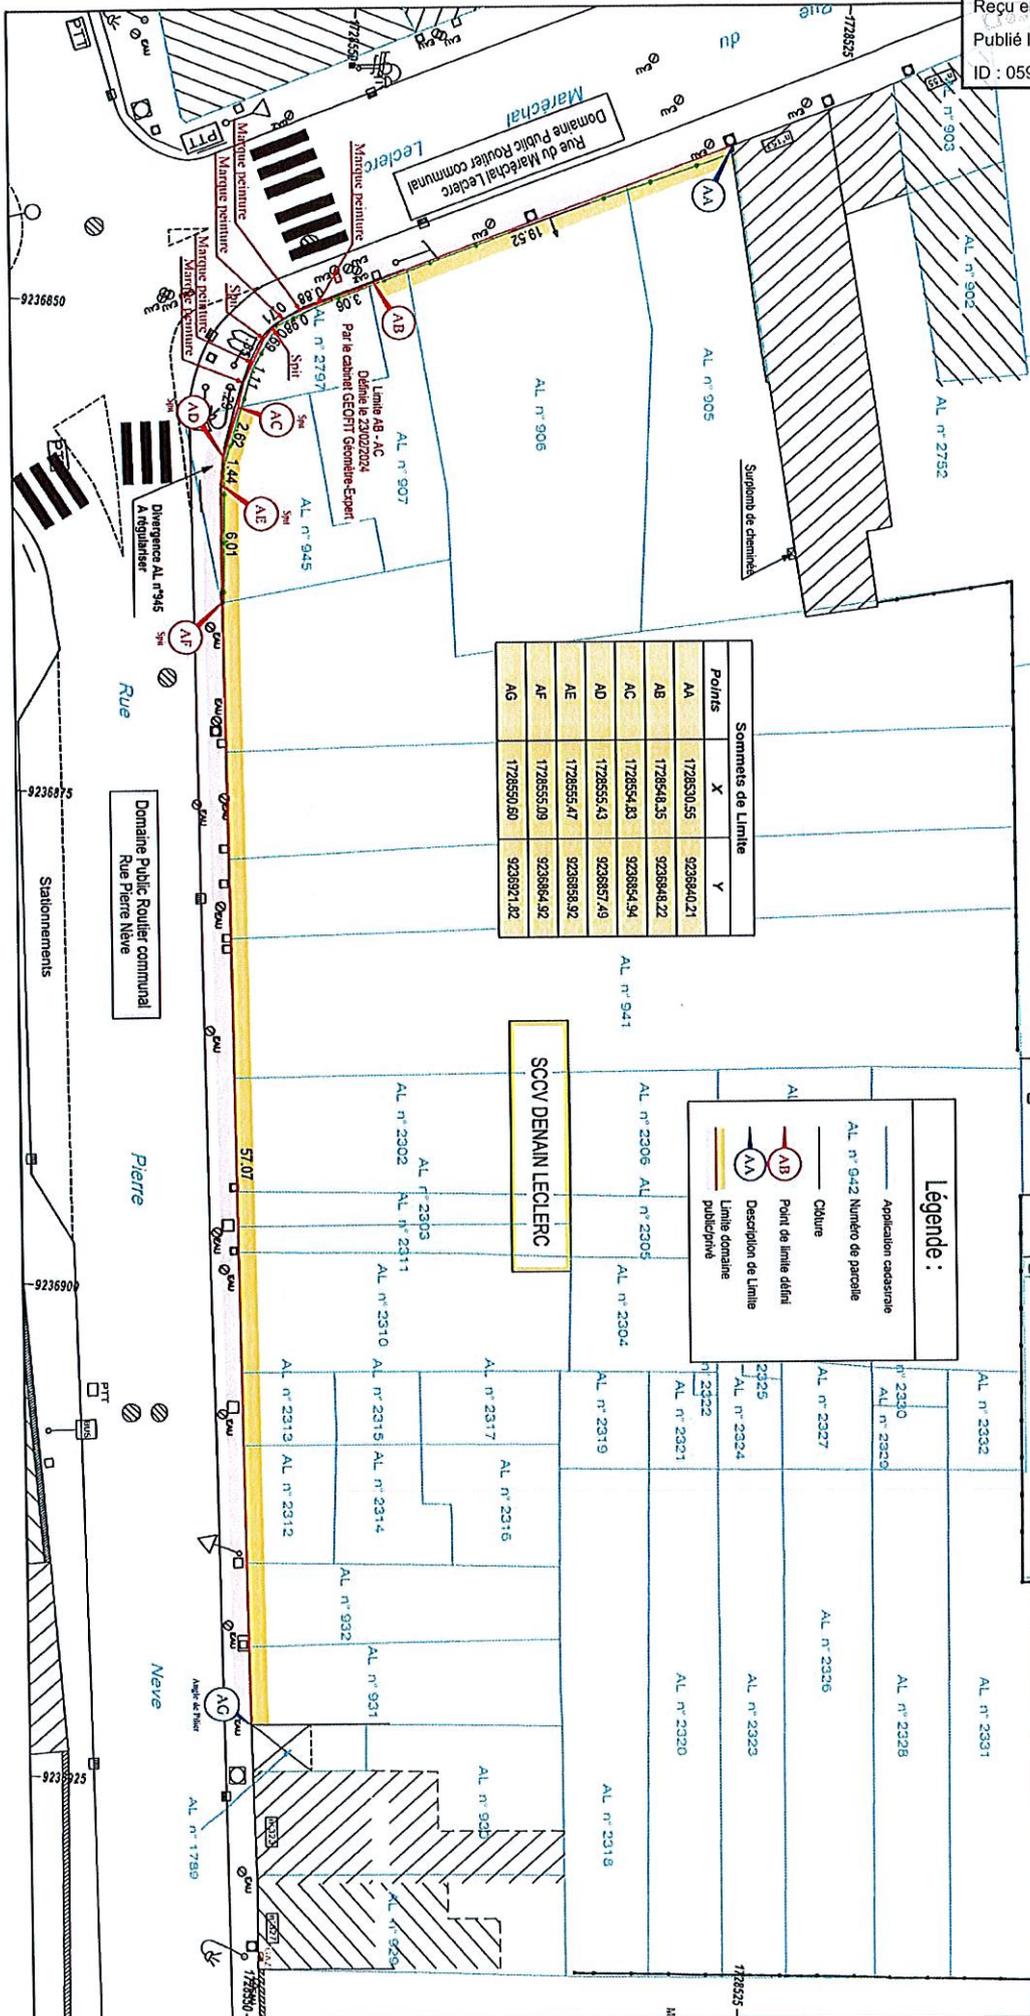

Sommeets de Limite	
Points	X Y
AA	1728530,55 9238940,21
AB	1728540,35 9238948,22
AC	1728554,83 9238954,94
AD	1728555,43 9238957,49
AE	1728555,47 9238958,92
AF	1728555,09 9238964,92
AG	1728550,80 9238971,82

**Légende :**

- Application cadastrale
- AL n° 942 Numéro de parcelle
- Culture
- Point de limite défini
- Description de Limite
- Limite domaine public



**SCCV DENAIN LECLERC**

Domaine Public Routier communal  
Rue Pierre Nève

Stationnements

Parking

9236925