

39 rue Maingoval

Linéaire divers

- Sentiers
- Parkings, terrasses et surplombs
- Flèche de rattachement de n° parcellaire
- Zone de communication
- Numéro de voirie

Section cadastrale

Bâtiments


- Dur
- Léger
- Parcelle
- Commune

Envoyé en préfecture le 19/03/2025

Reçu en préfecture le 19/03/2025

Publié le

ID : 059-215901729-20250306-250306DE_12-DE

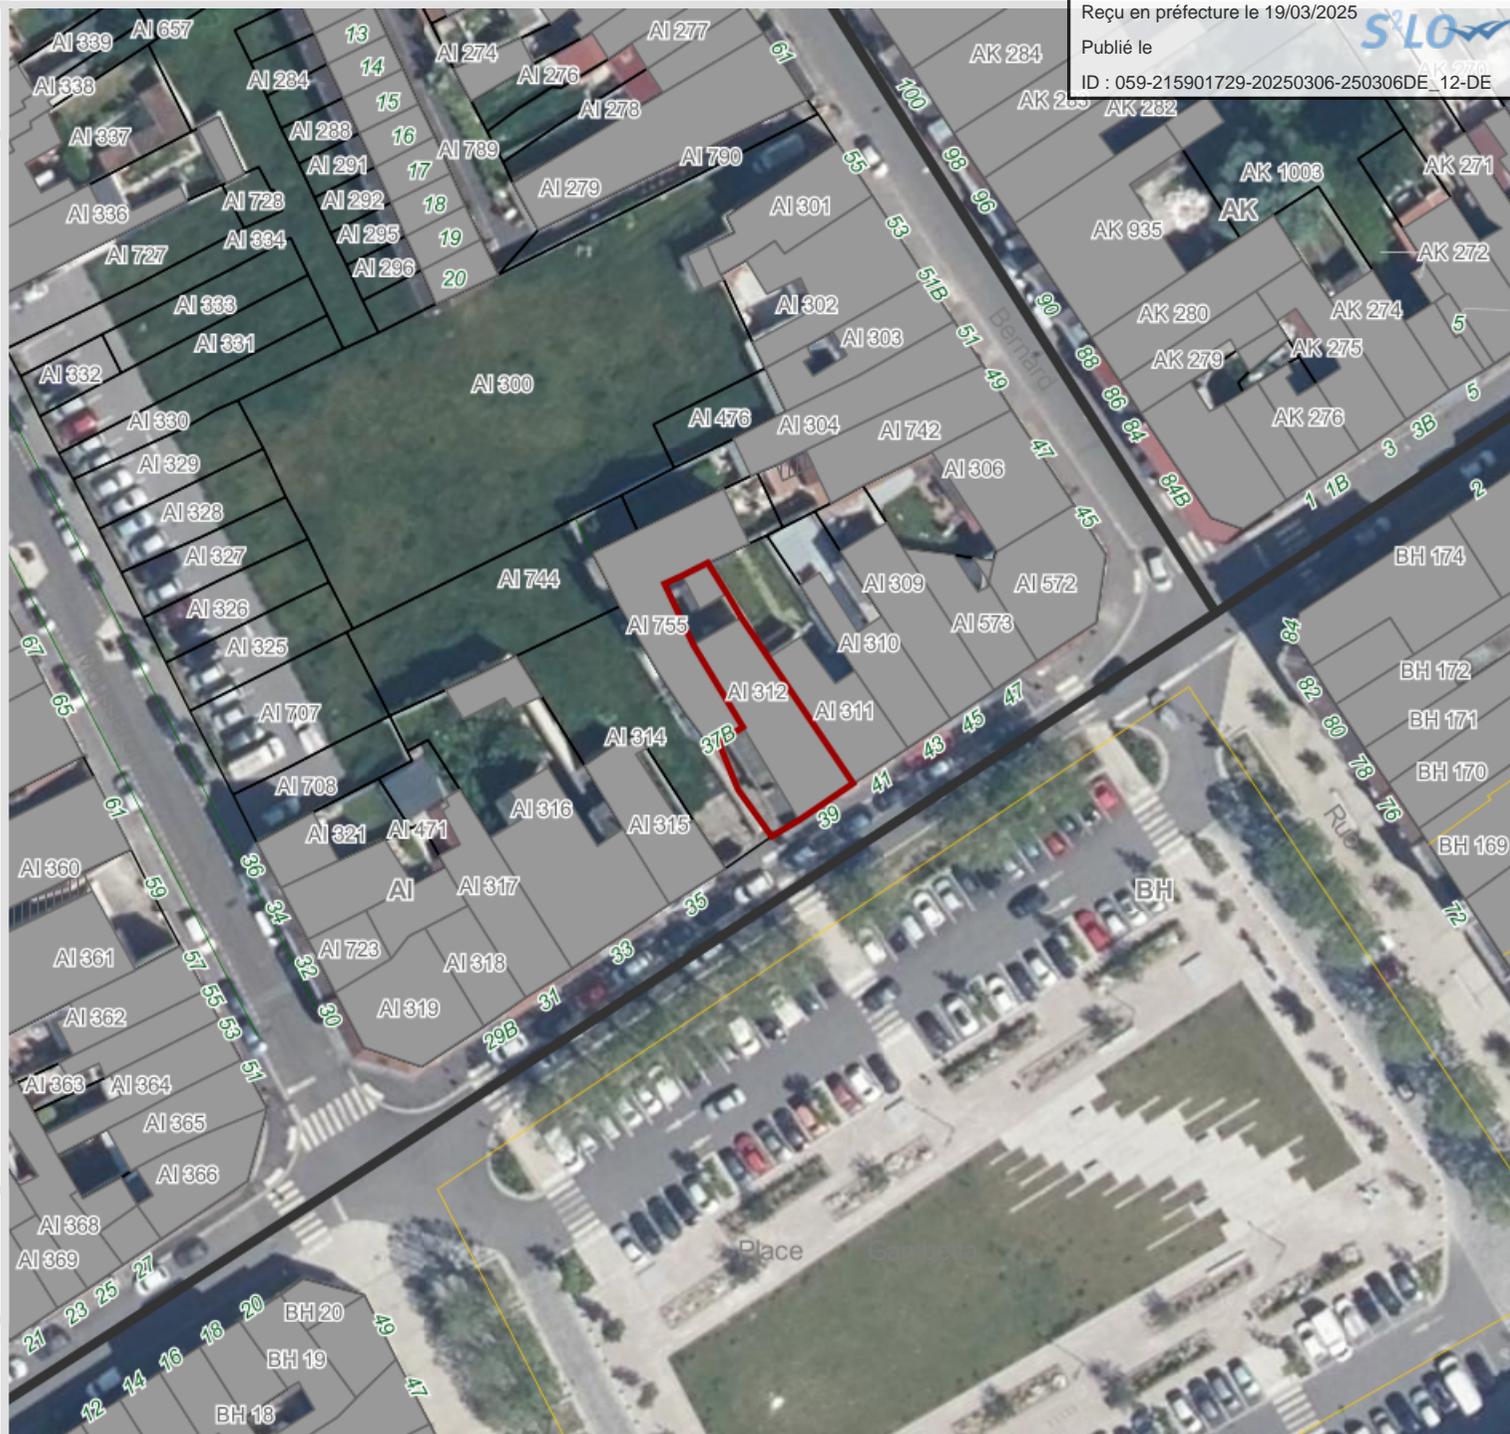

0 40 m
1 : ~800



Edité le 15/10/2024 par Aurore BOULEAU

© DGFIP