


Envoyé en préfecture le 24/04/2025

Arrêt de bus
Reçu en préfecture le 24/04/2025

Publié le

ID : 059-215901729-20250410-250410DE_12-DE

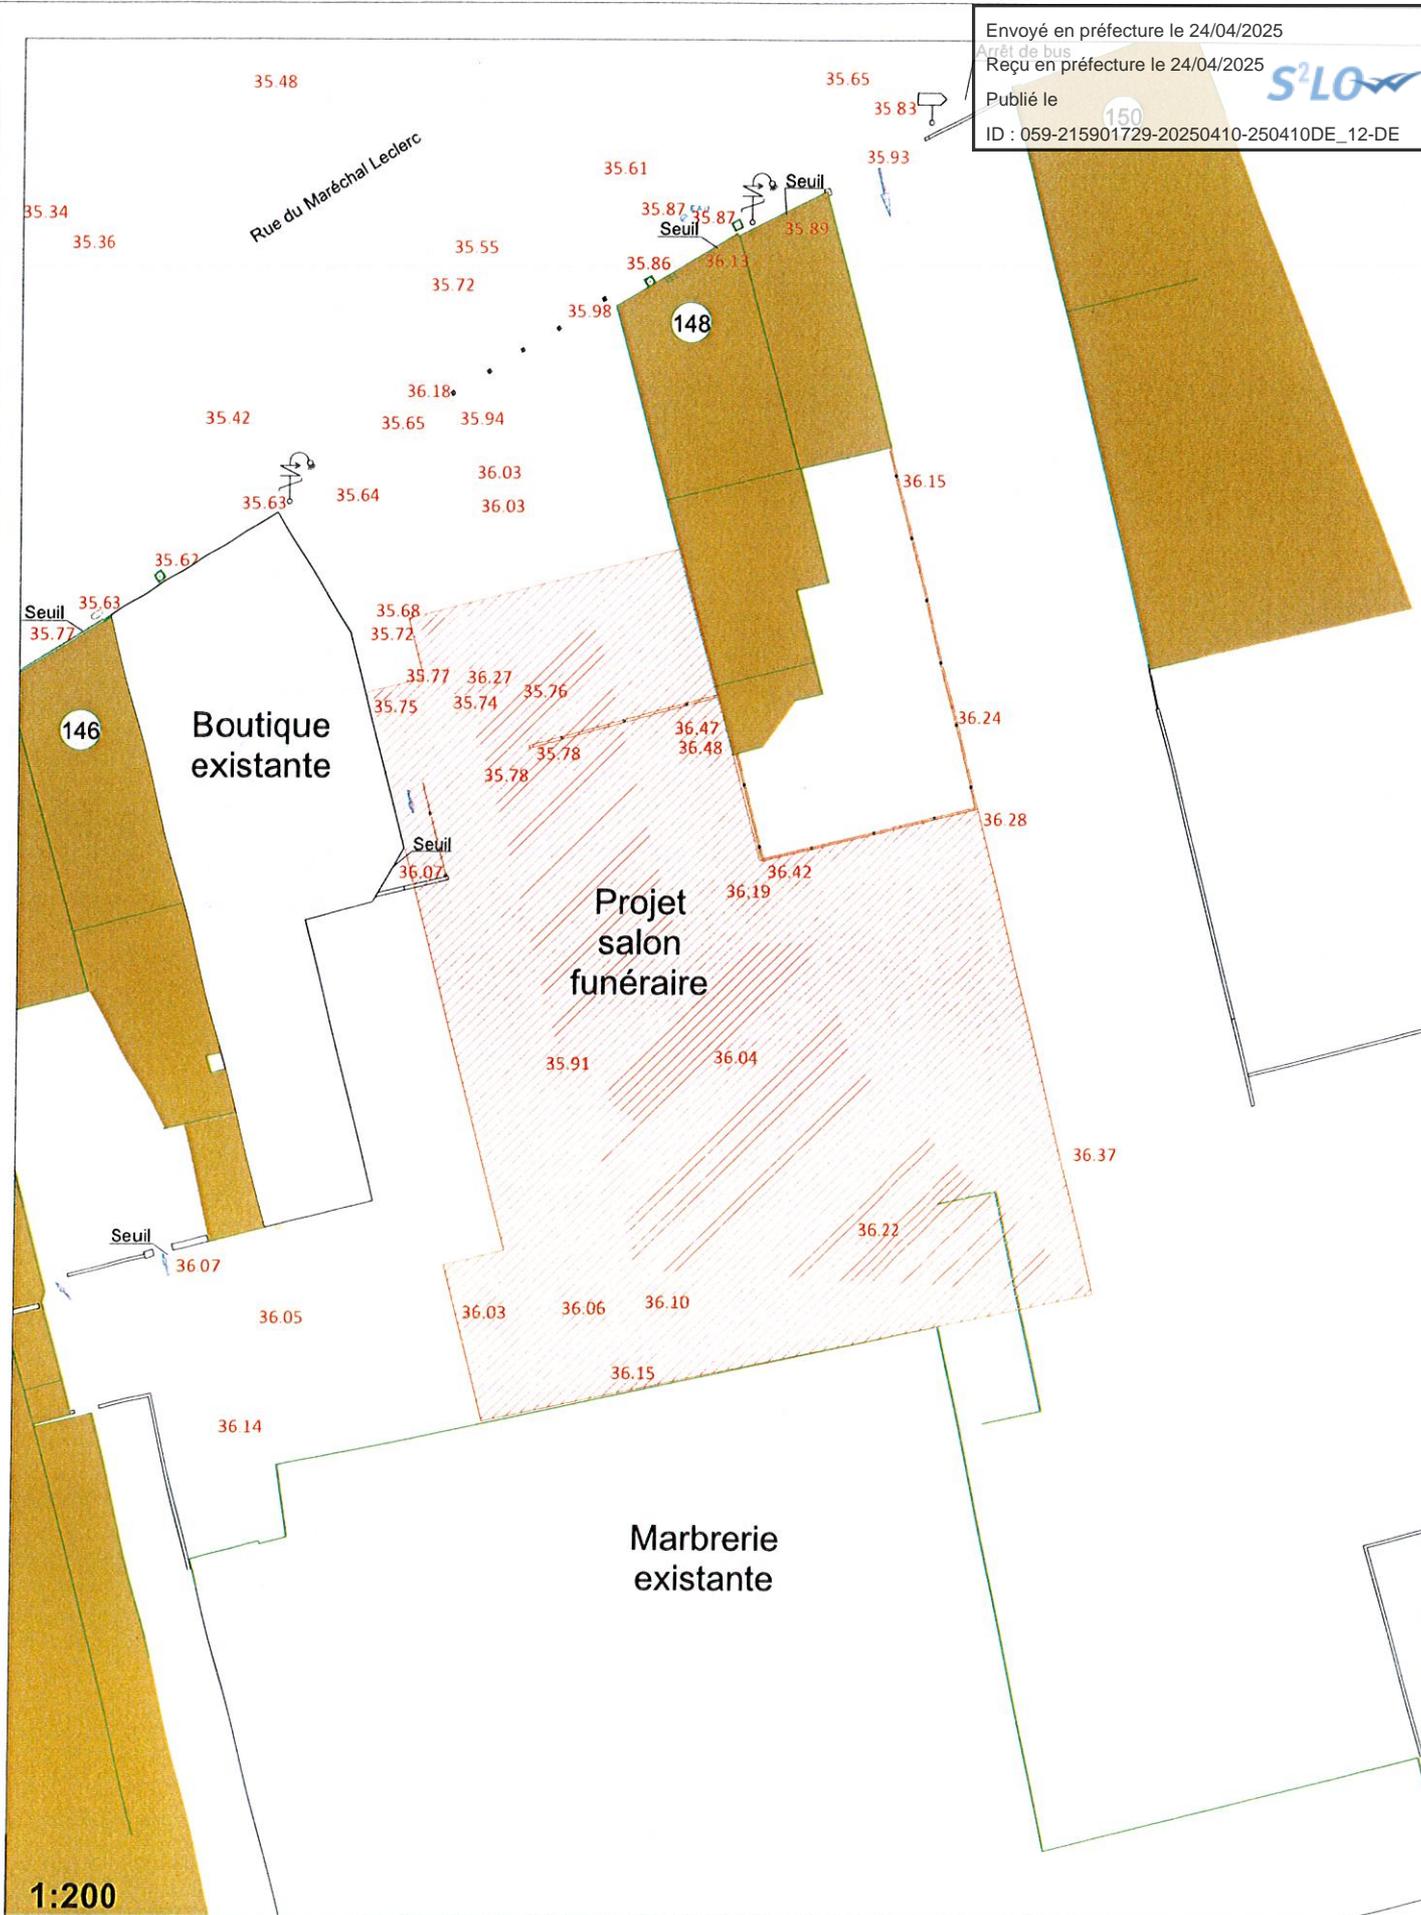

NB : Ces plans sont des plans de projet destinés au dépôt du permis de construire. Ils ne sont en aucun cas des plans d'exécution. L'utilisation de ces plans pour construire engage la responsabilité de ceux qui construisent et dégage celle du dessinateur, sauf accord écrit de sa part.



EURL
D'ARCHITECTURE
 Thierry Vercruyse
 2 rue de Cambrai 62690
 Agnières
 Téléphone: 0321550152
 Fax:0321735337

Maître d'ouvrage:
SCI de la Pierre

Référence cadastrale:
 Section A0 n°738

Adresse du site :
 146 rue Maréchal Leclerc
 59220 DENAIN

Superficie: 2618 m²

Date: 07/08/2024

PC Plan avant travaux