


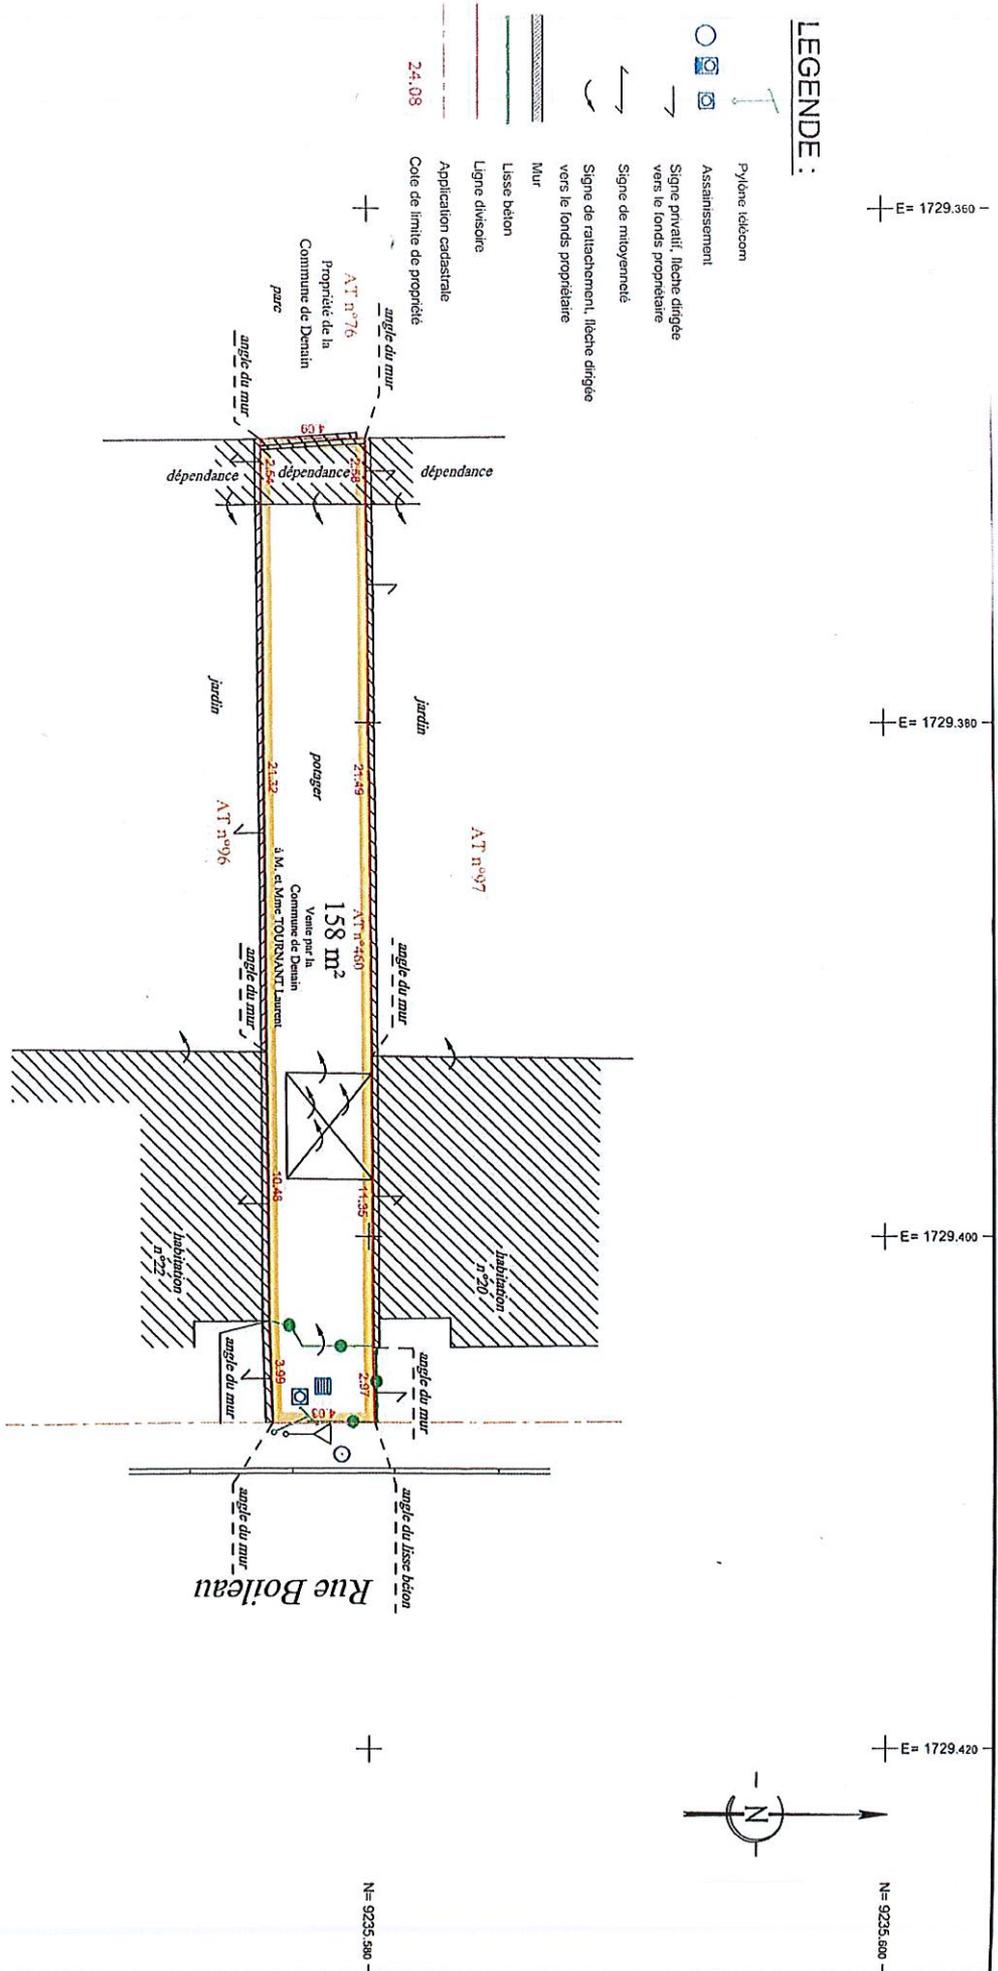

LEGENDE :

- Pylône télécom
- Assainissement
- Signe privatif, flèche dirigée vers le fonds propriétaire
- Signe de rattachement, flèche dirigée vers le fonds propriétaire
- Mur
- Lisse béton
- Ligne divisoire
- Application cadastrale
- Cote de limite de propriété



N= 9235.580

E= 1729.360, E= 1729.380, E= 1729.400, E= 1729.420