



COMPLEXE SPORTIF DE DENAIN - Salle Jean Degros
SALLE EN TYPE "L"
PLAN RDC - 20 FEVRIER 2014

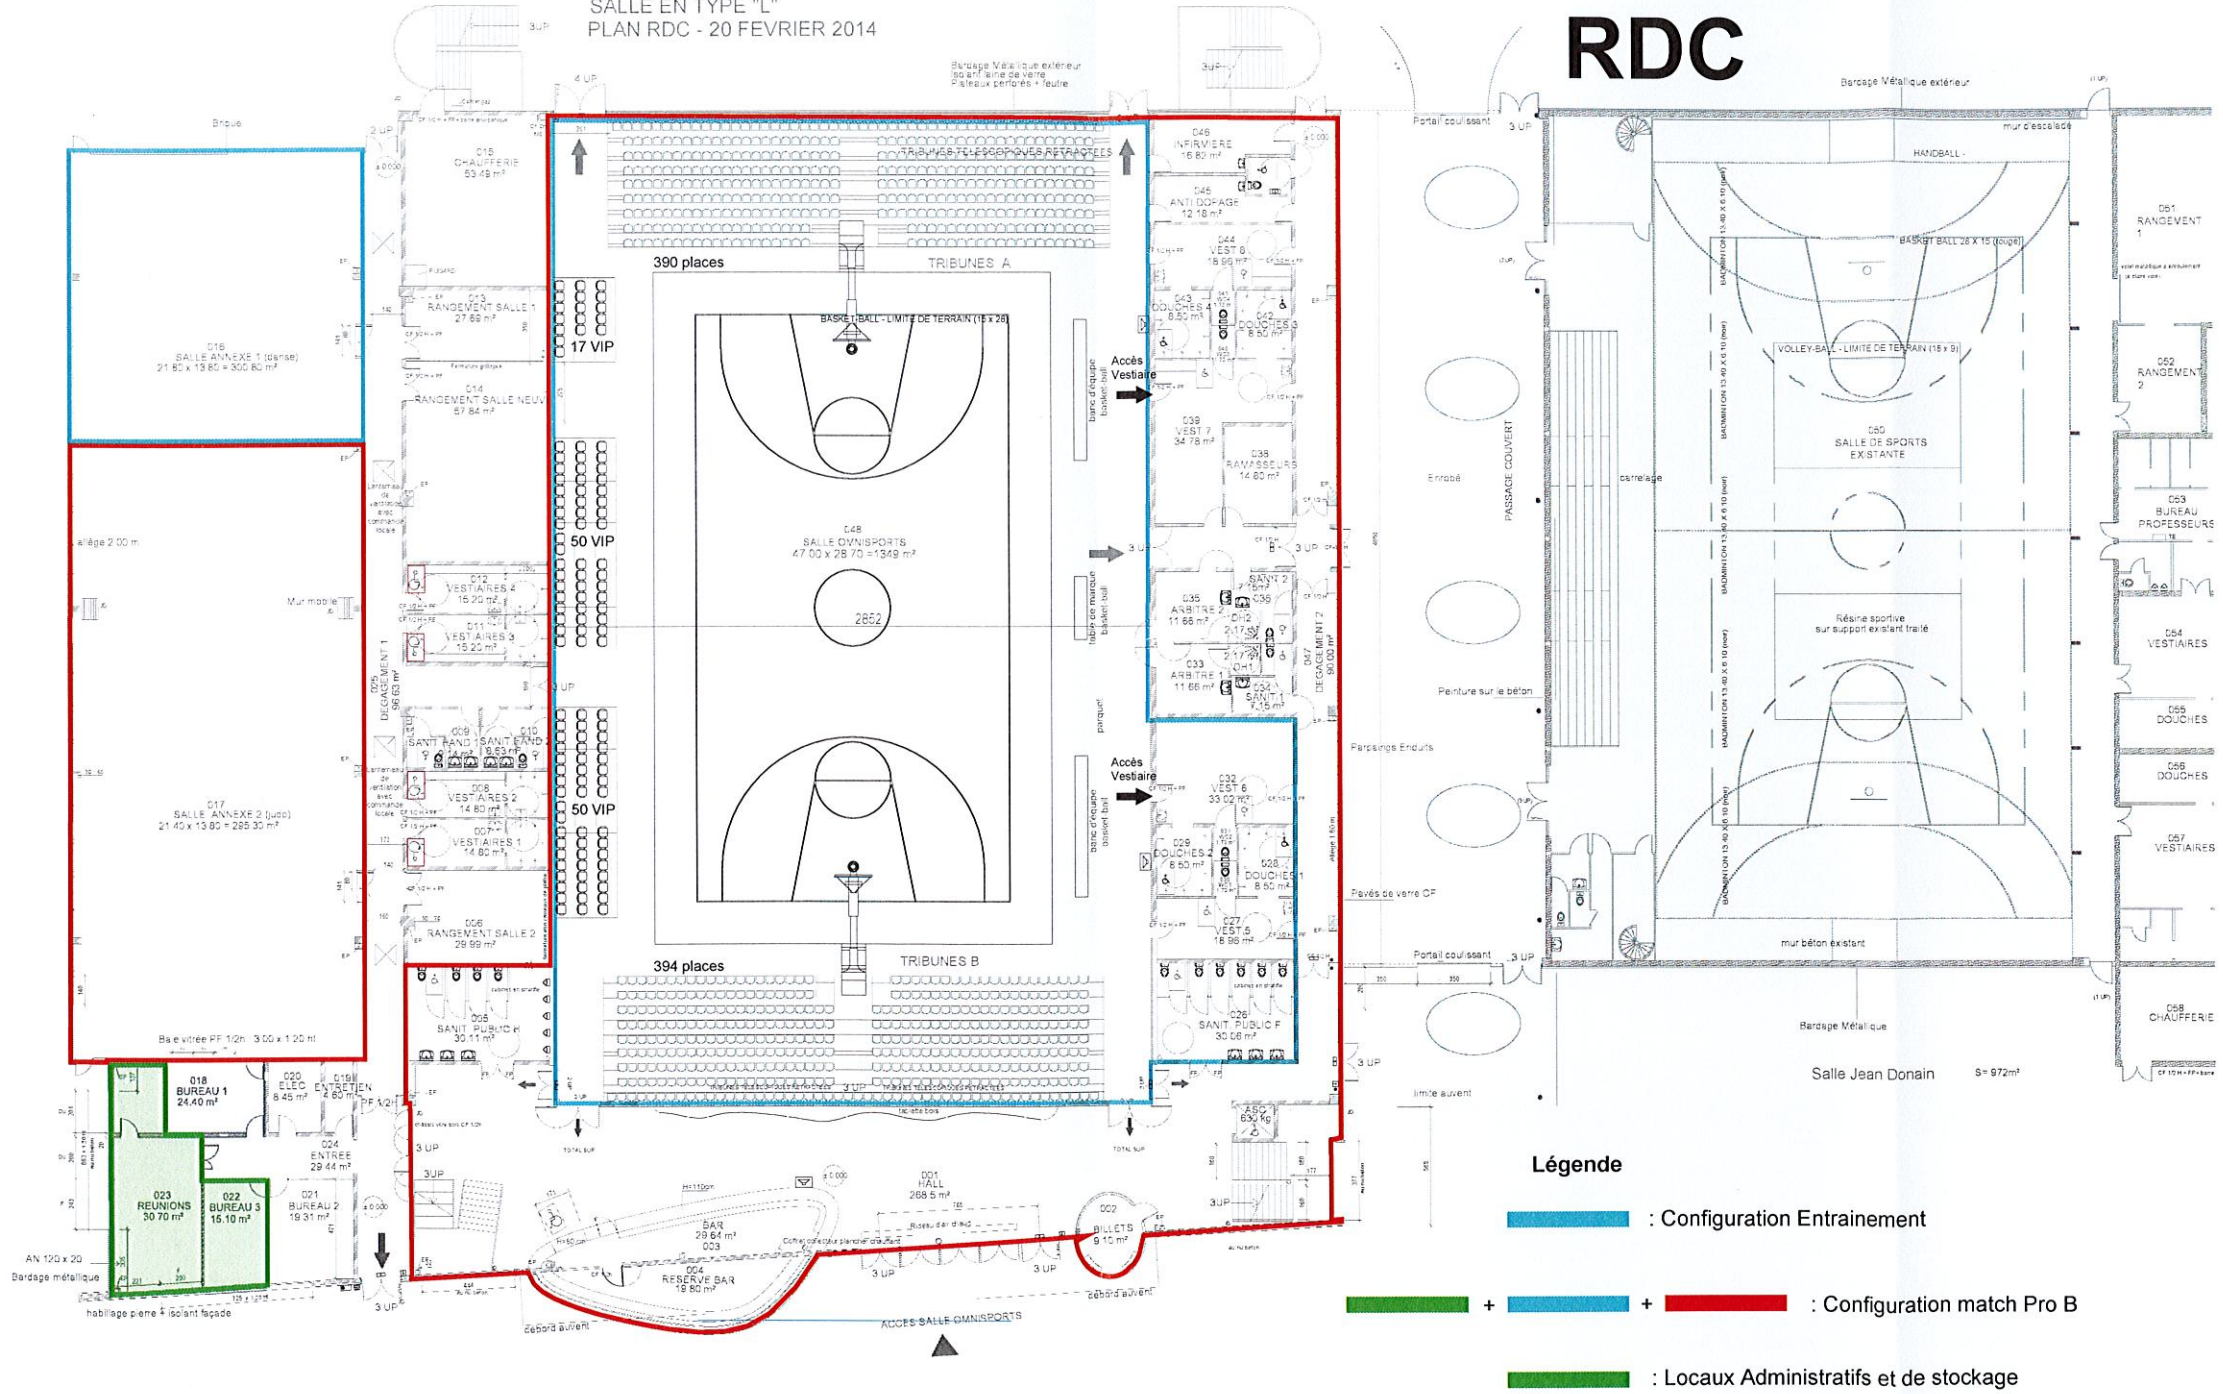

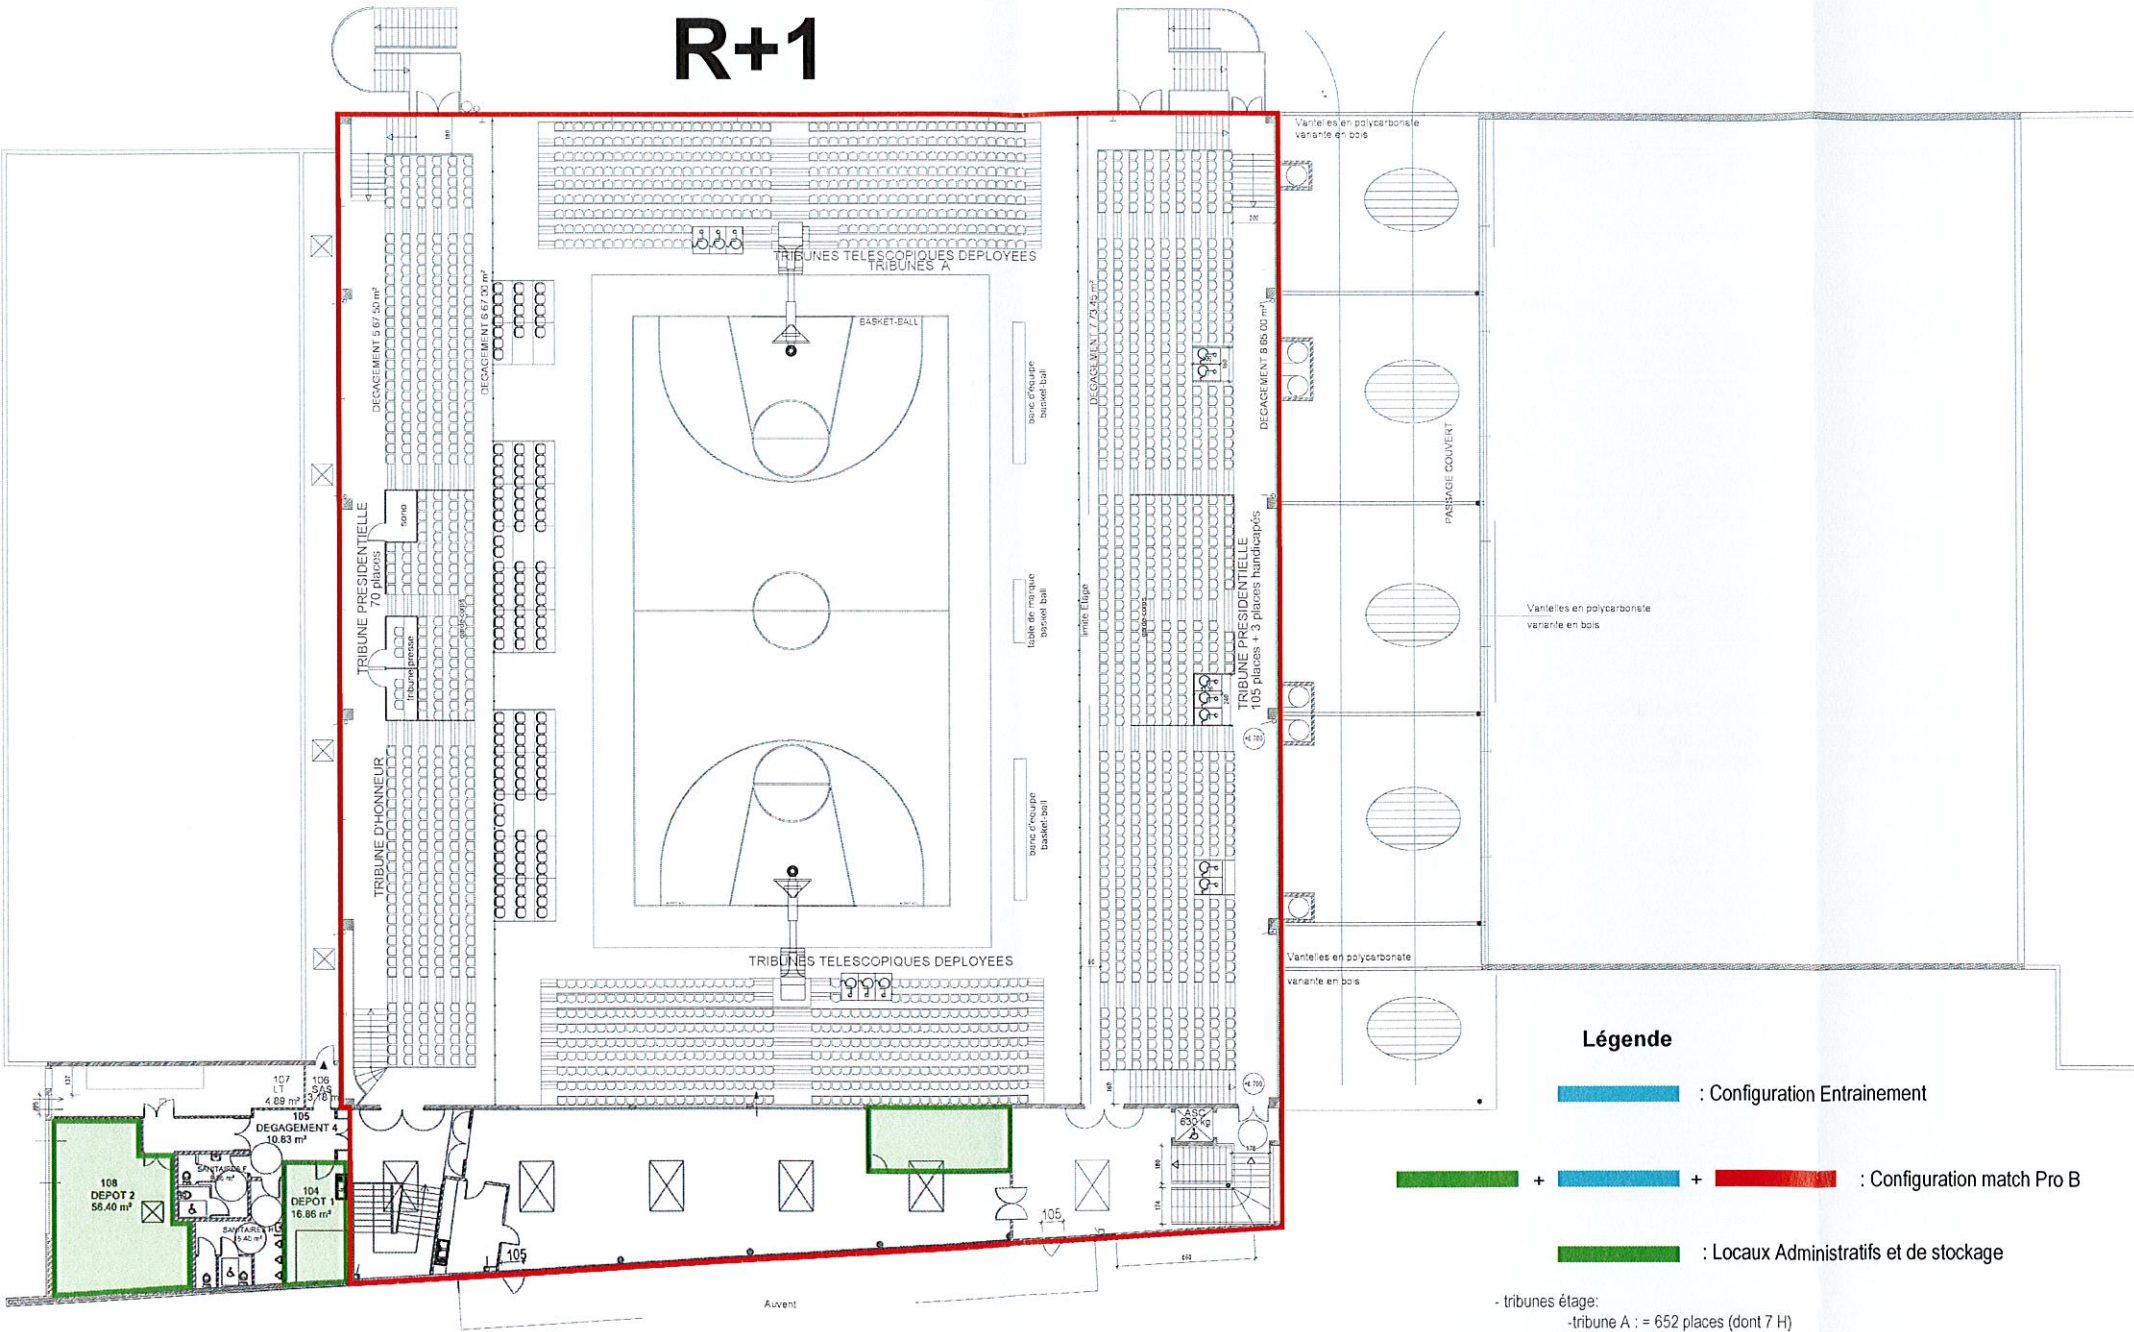

Légende

- Configuration Entraînement
- Configuration match Pro B
- Locaux Administratifs et de stockage

- tribunes étage:
-tribune A : = 652 places (dont 7 H)
-tribune B : = 420 places
-total étage : = 1072 places (dont 7 H)
- gradins télescopiques rez de chaussée: 389+ 389 = 778 places (dont 6 H)
- places handicapés au sol rez de chaussée = 7 H
- places fixes rez de chaussée: = 54 places
-total RDC : = 839 places (dont 13 H)
CAPACITE D'ACCUEIL TOTAL = 1911 PLACES (dont 20 H)