

DEPARTEMENT DU NORD (59)

Arrondissement de VALENCIENNES


Commune de DENAIN

Section BD

Rue Emile BASLY
Opération ILOT BASLY

PLAN DE VENTE
des lots B6, B7 et B8
du lotissement opération ilot BASLY
à la requête de la commune de DENAIN

Echelle : 1/500

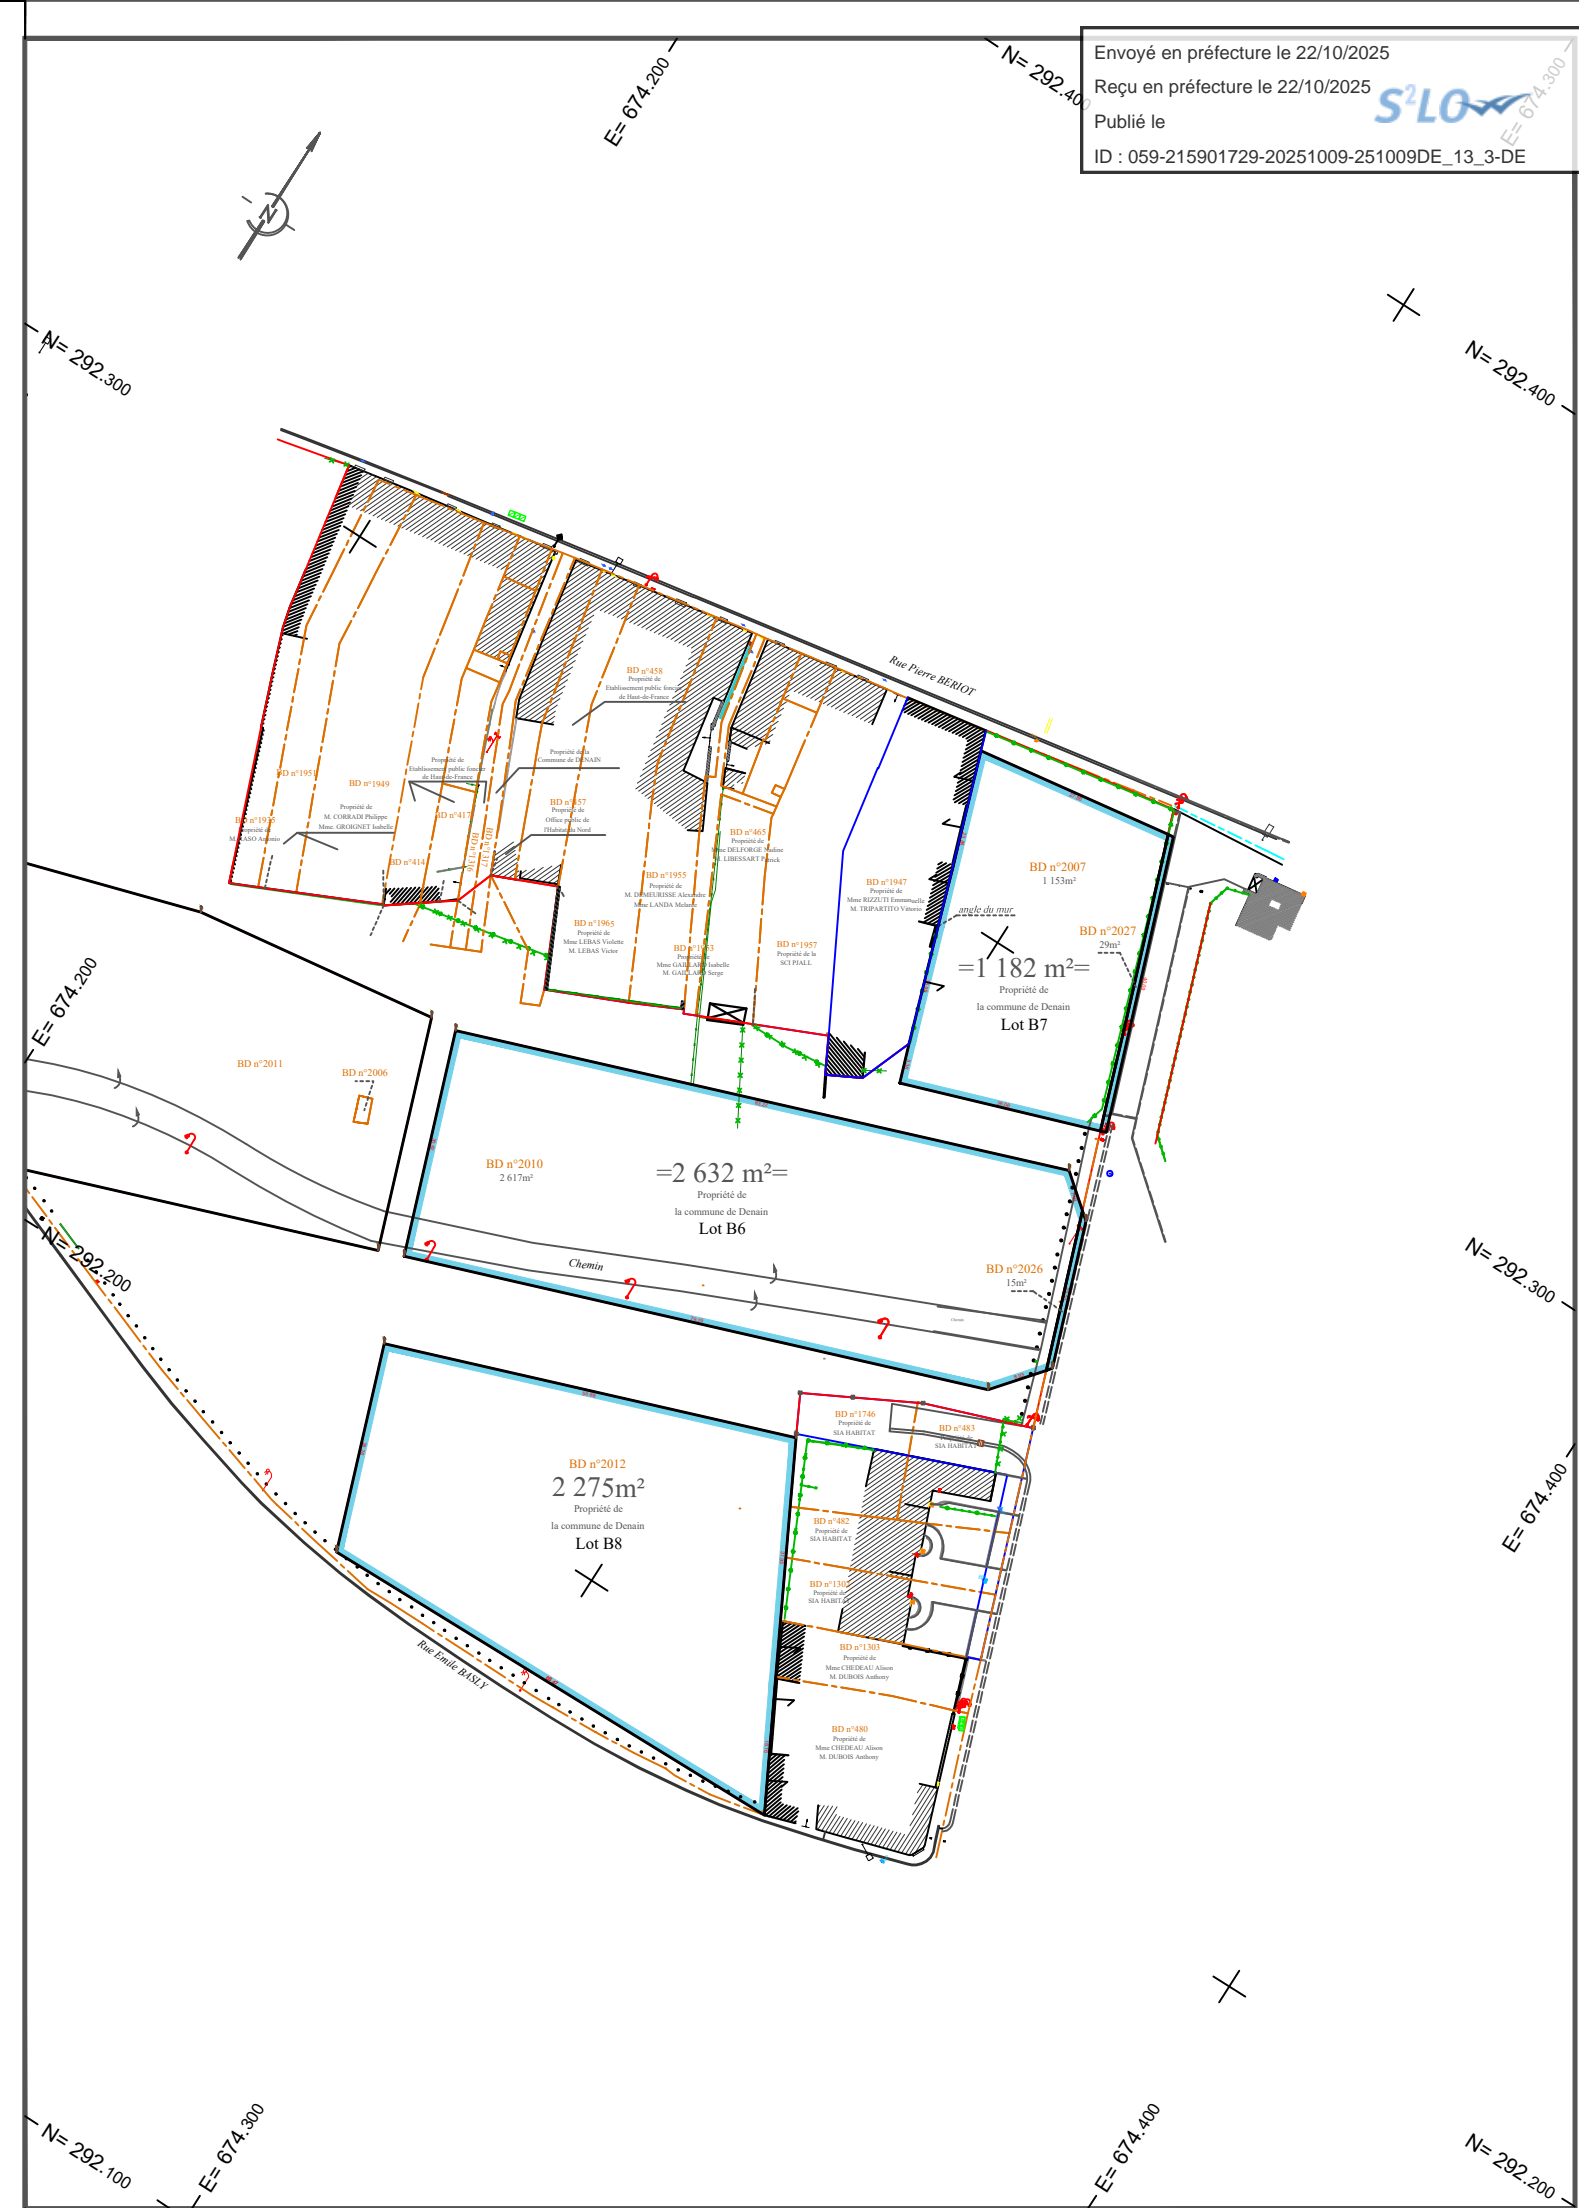

Date du plan : 11 septembre 2025

GEOMETRE-EXPERT
CONSEILLER VALORISER GARANTIR
n° d'inscription
2015 B4 00012

Plan dressé par la
S.A.S. de Géomètres-experts
Stéphane DELMOTTE et Olivier FREBOURG
19 Place Wilson - B.P. n°10111
59722 DENAIN CEDEX
Tél : 03.27.44.23.73
Email: contact@geometre-nord.fr

Archives D.14379/11