


rue Alexandre Bauduin - domaine des Gerberas à DENAIN

Envoyé en préfecture le 19/07/2022
 Reçu en préfecture le 19/07/2022
 Affiché le 
 ID : 059-215901729-20220629-220629DE_22-DE

- Borne de limite de propriété
- Linéaire divers
 - Chemins
 - Sentiers
 - Parkings, terrasses et surplombs
 - Lignes de transport de force
 - Rail de chemin de fer
 - Flèche de rattachement de n° parcellaire
 - Ligne du gazoduc
 - Représentation du symbole d'église
 - Terrains de sport, trottoirs, petits ruisseaux et fossés
 - Divers
- Surfacique divers
 - Limite non parcellaire
 - ▨ Aqueduc
 - Etang, lac, piscine
 - ⊕ Cimetière
 - Piscine
 - Cours d'eau
 - Tronçon de cours d'eau
 - Zone de communication
 - Section cadastrale
- Bâtiments
 - Dur
 - ▨ Léger
 - Parcelle
 - Commune

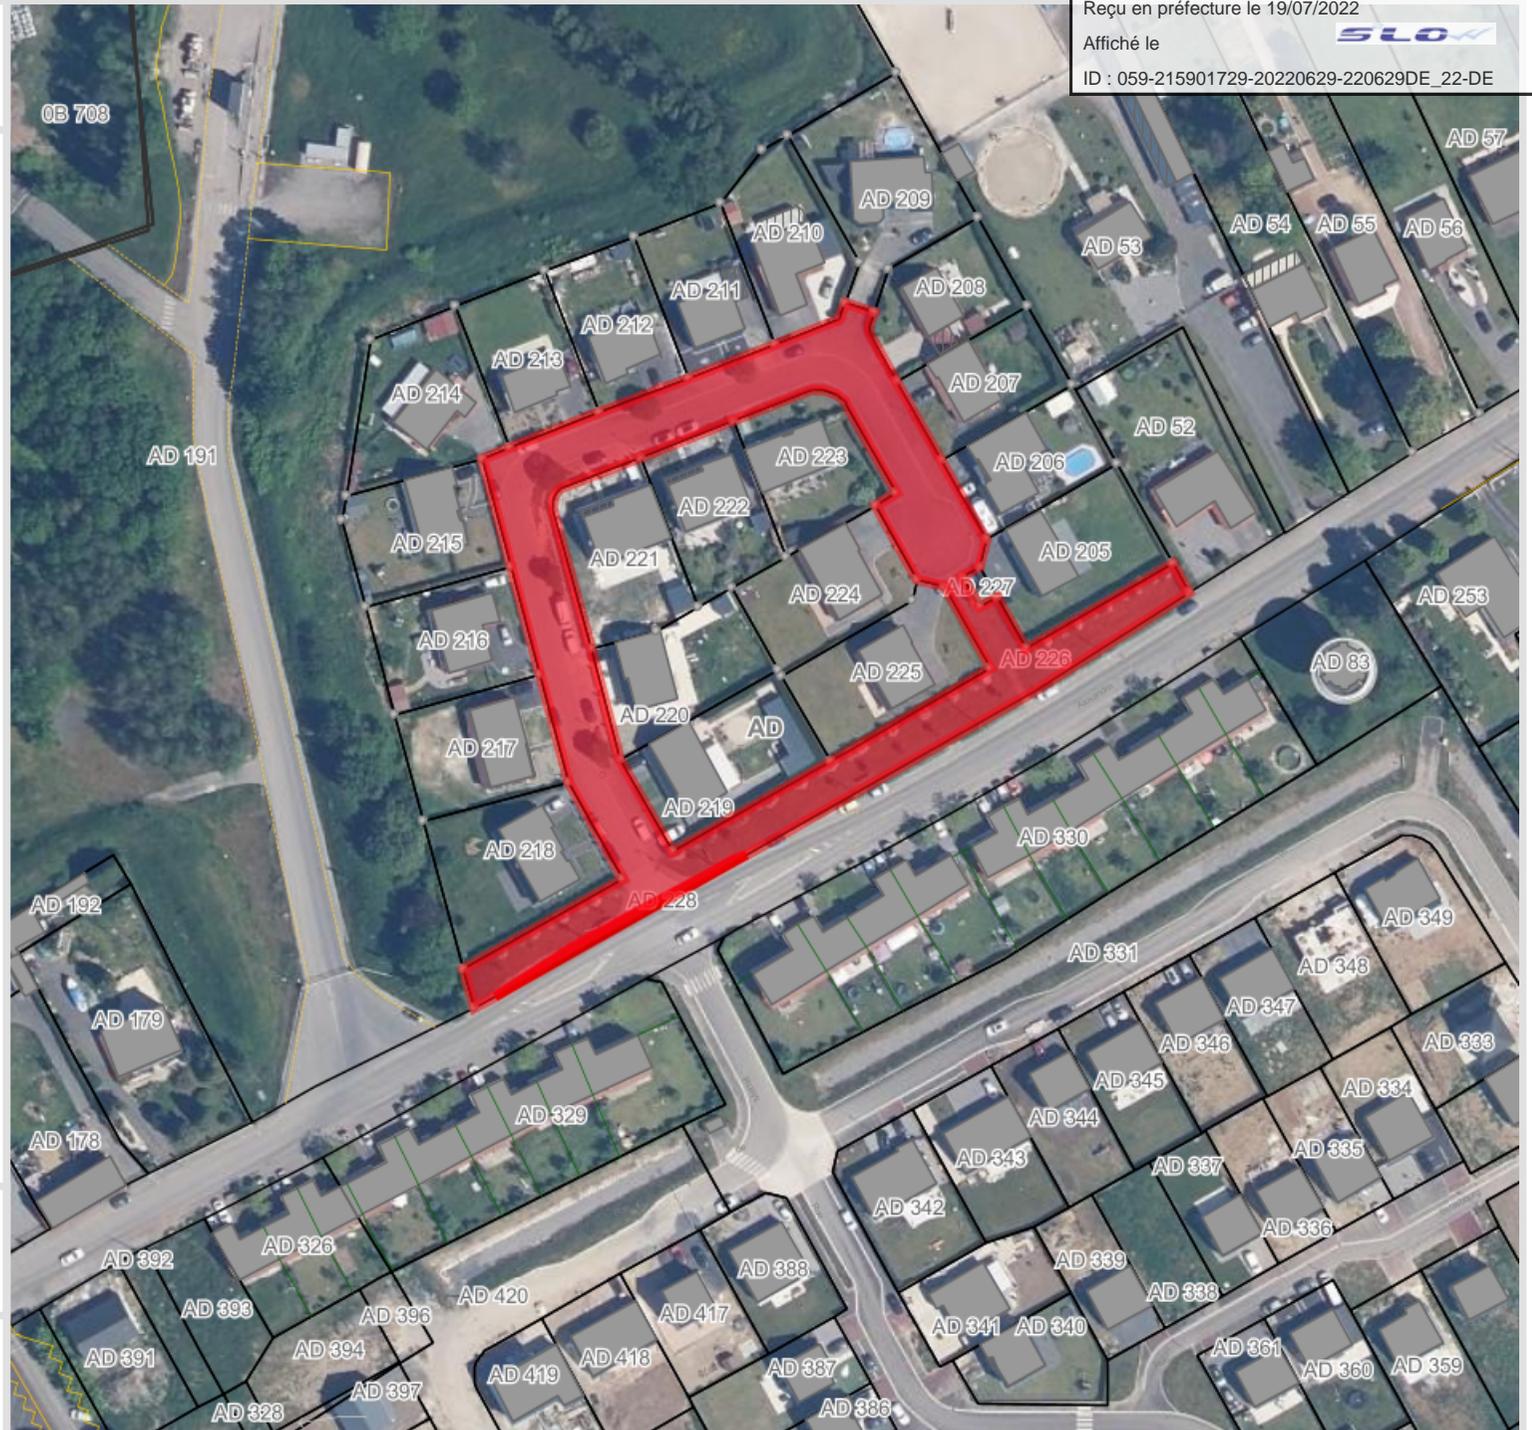

0 ———— ~50 m
 1 : 1500



Edité le 03/05/2022 par Aurore BOULEAU

© DGFIP