


PLAN DE DECOUPAGE DES FOLIOS A3

Envoyé en préfecture le 03/05/2023
Reçu en préfecture le 03/05/2023
Publié le
ID : 059-215901729-20230413-230413DE_20-DE

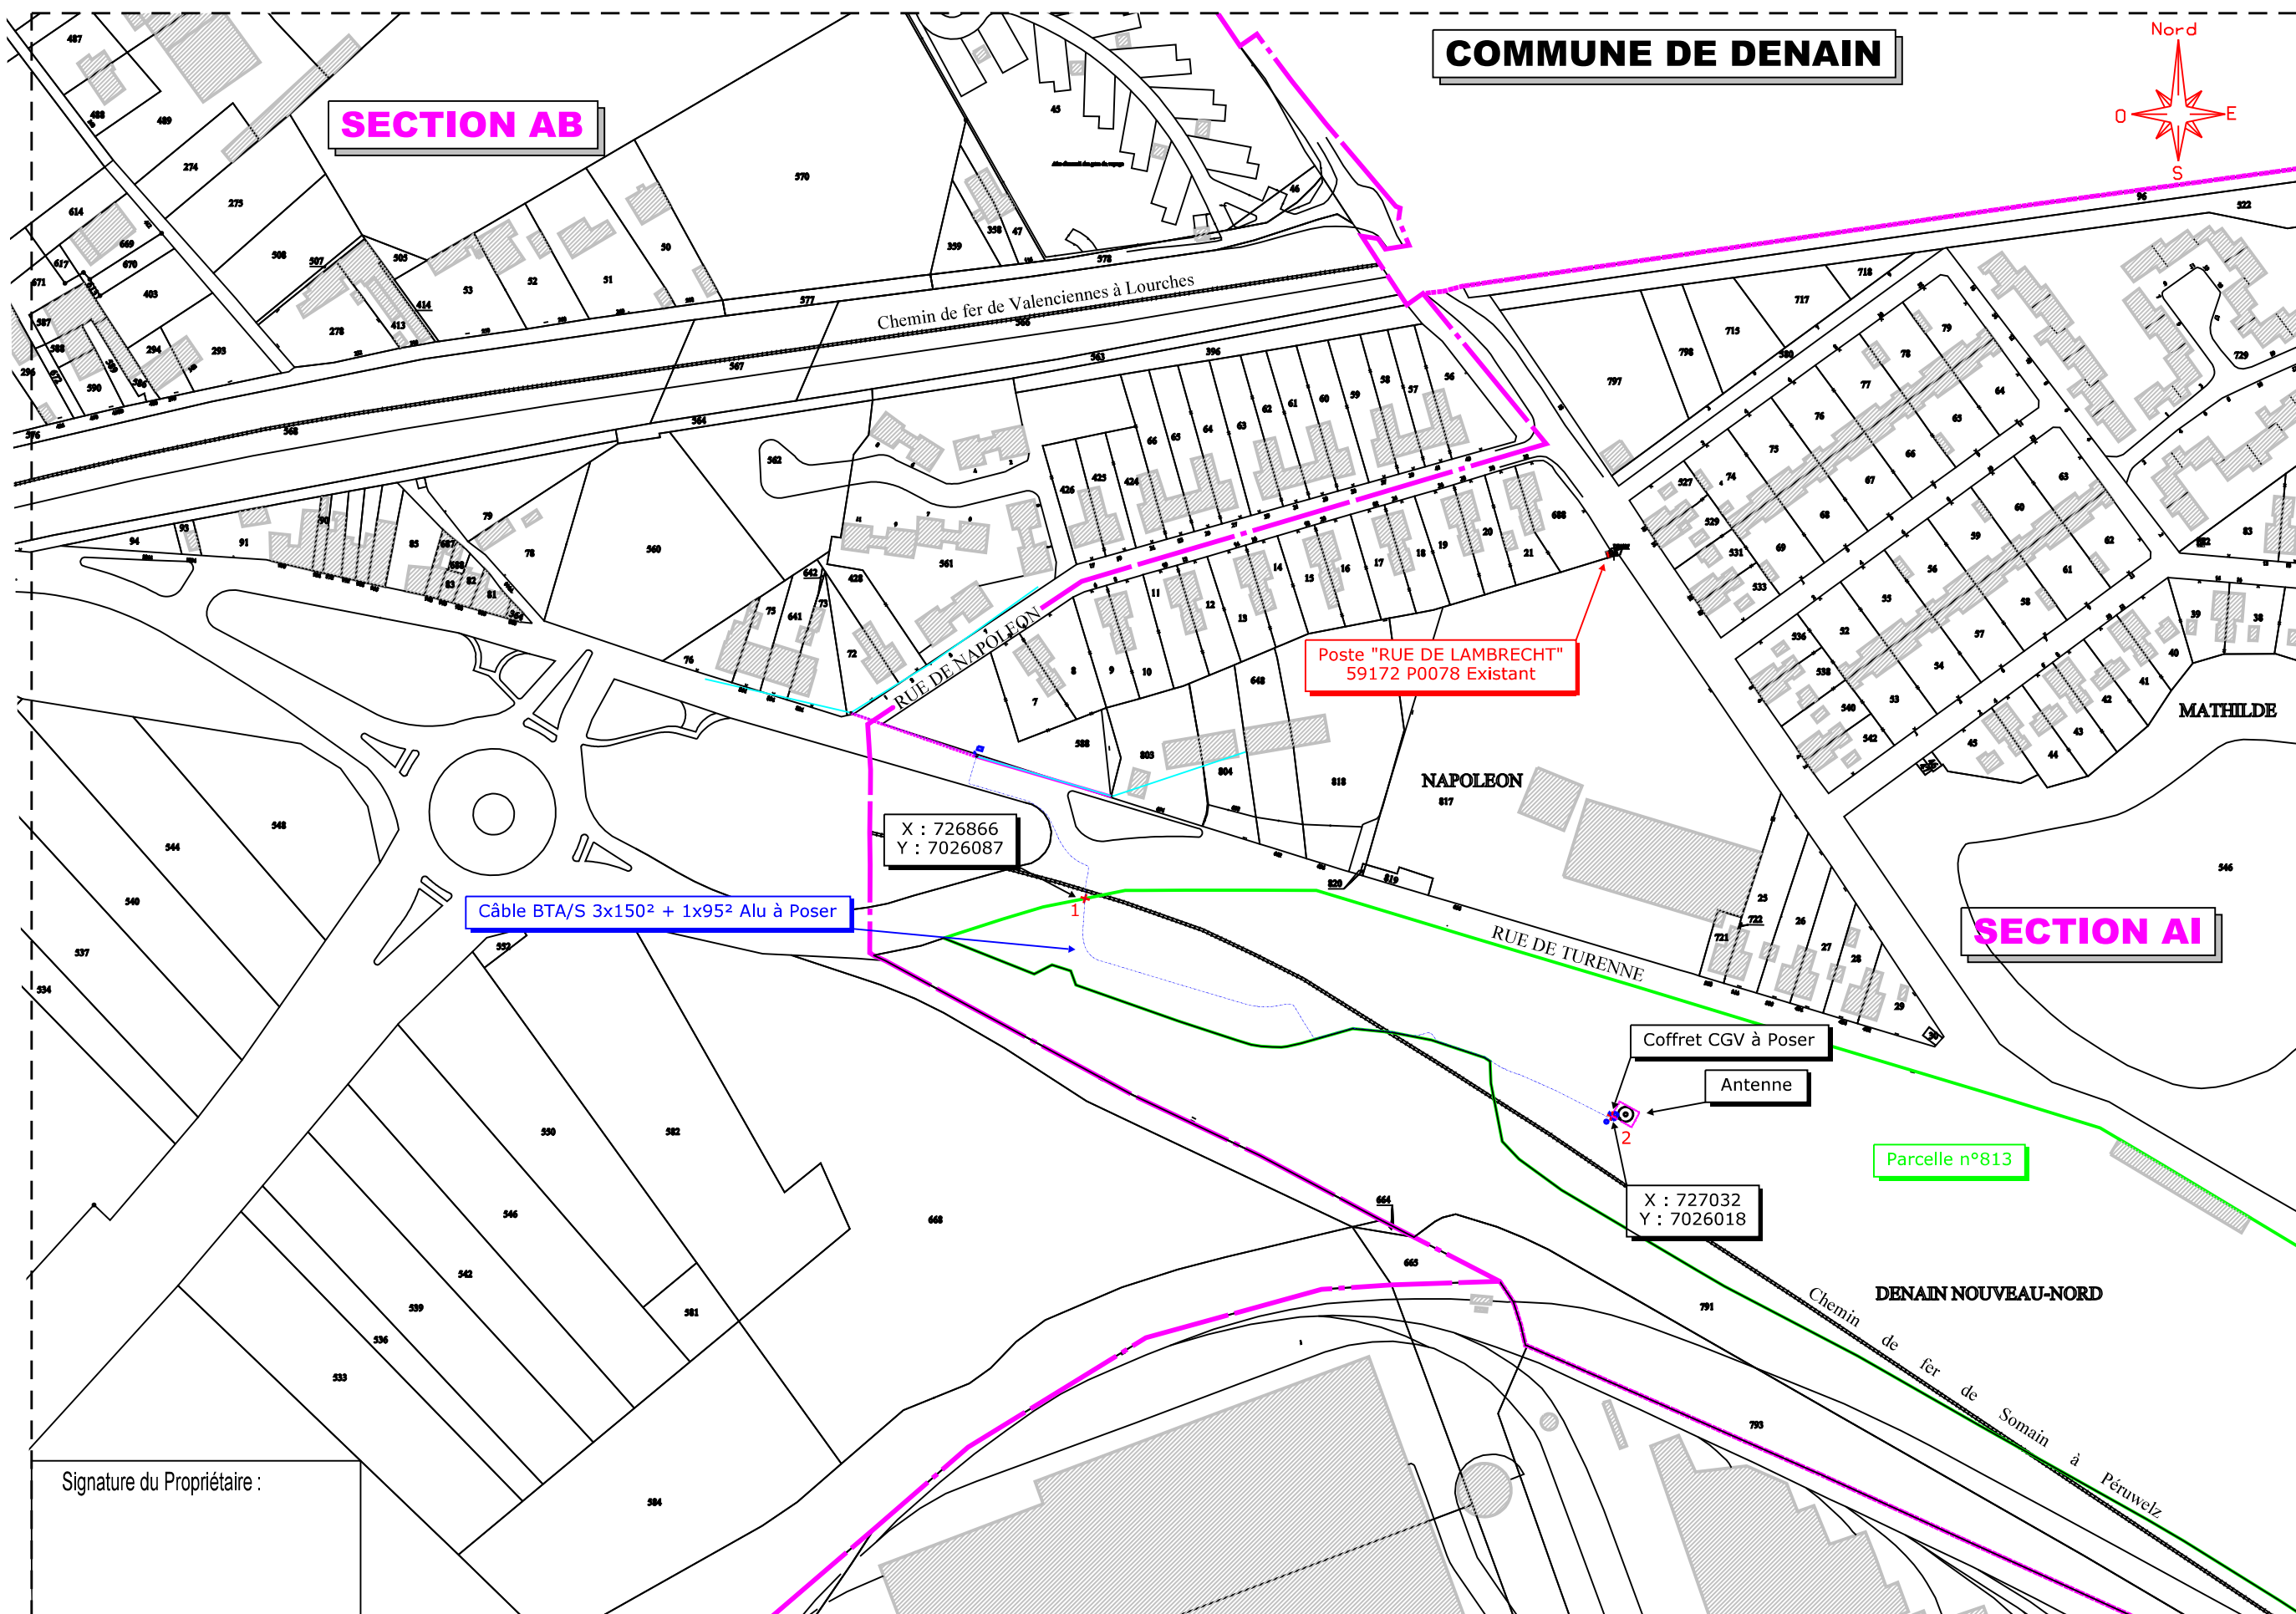

Signature du Propriétaire :

Ech : 1/2000