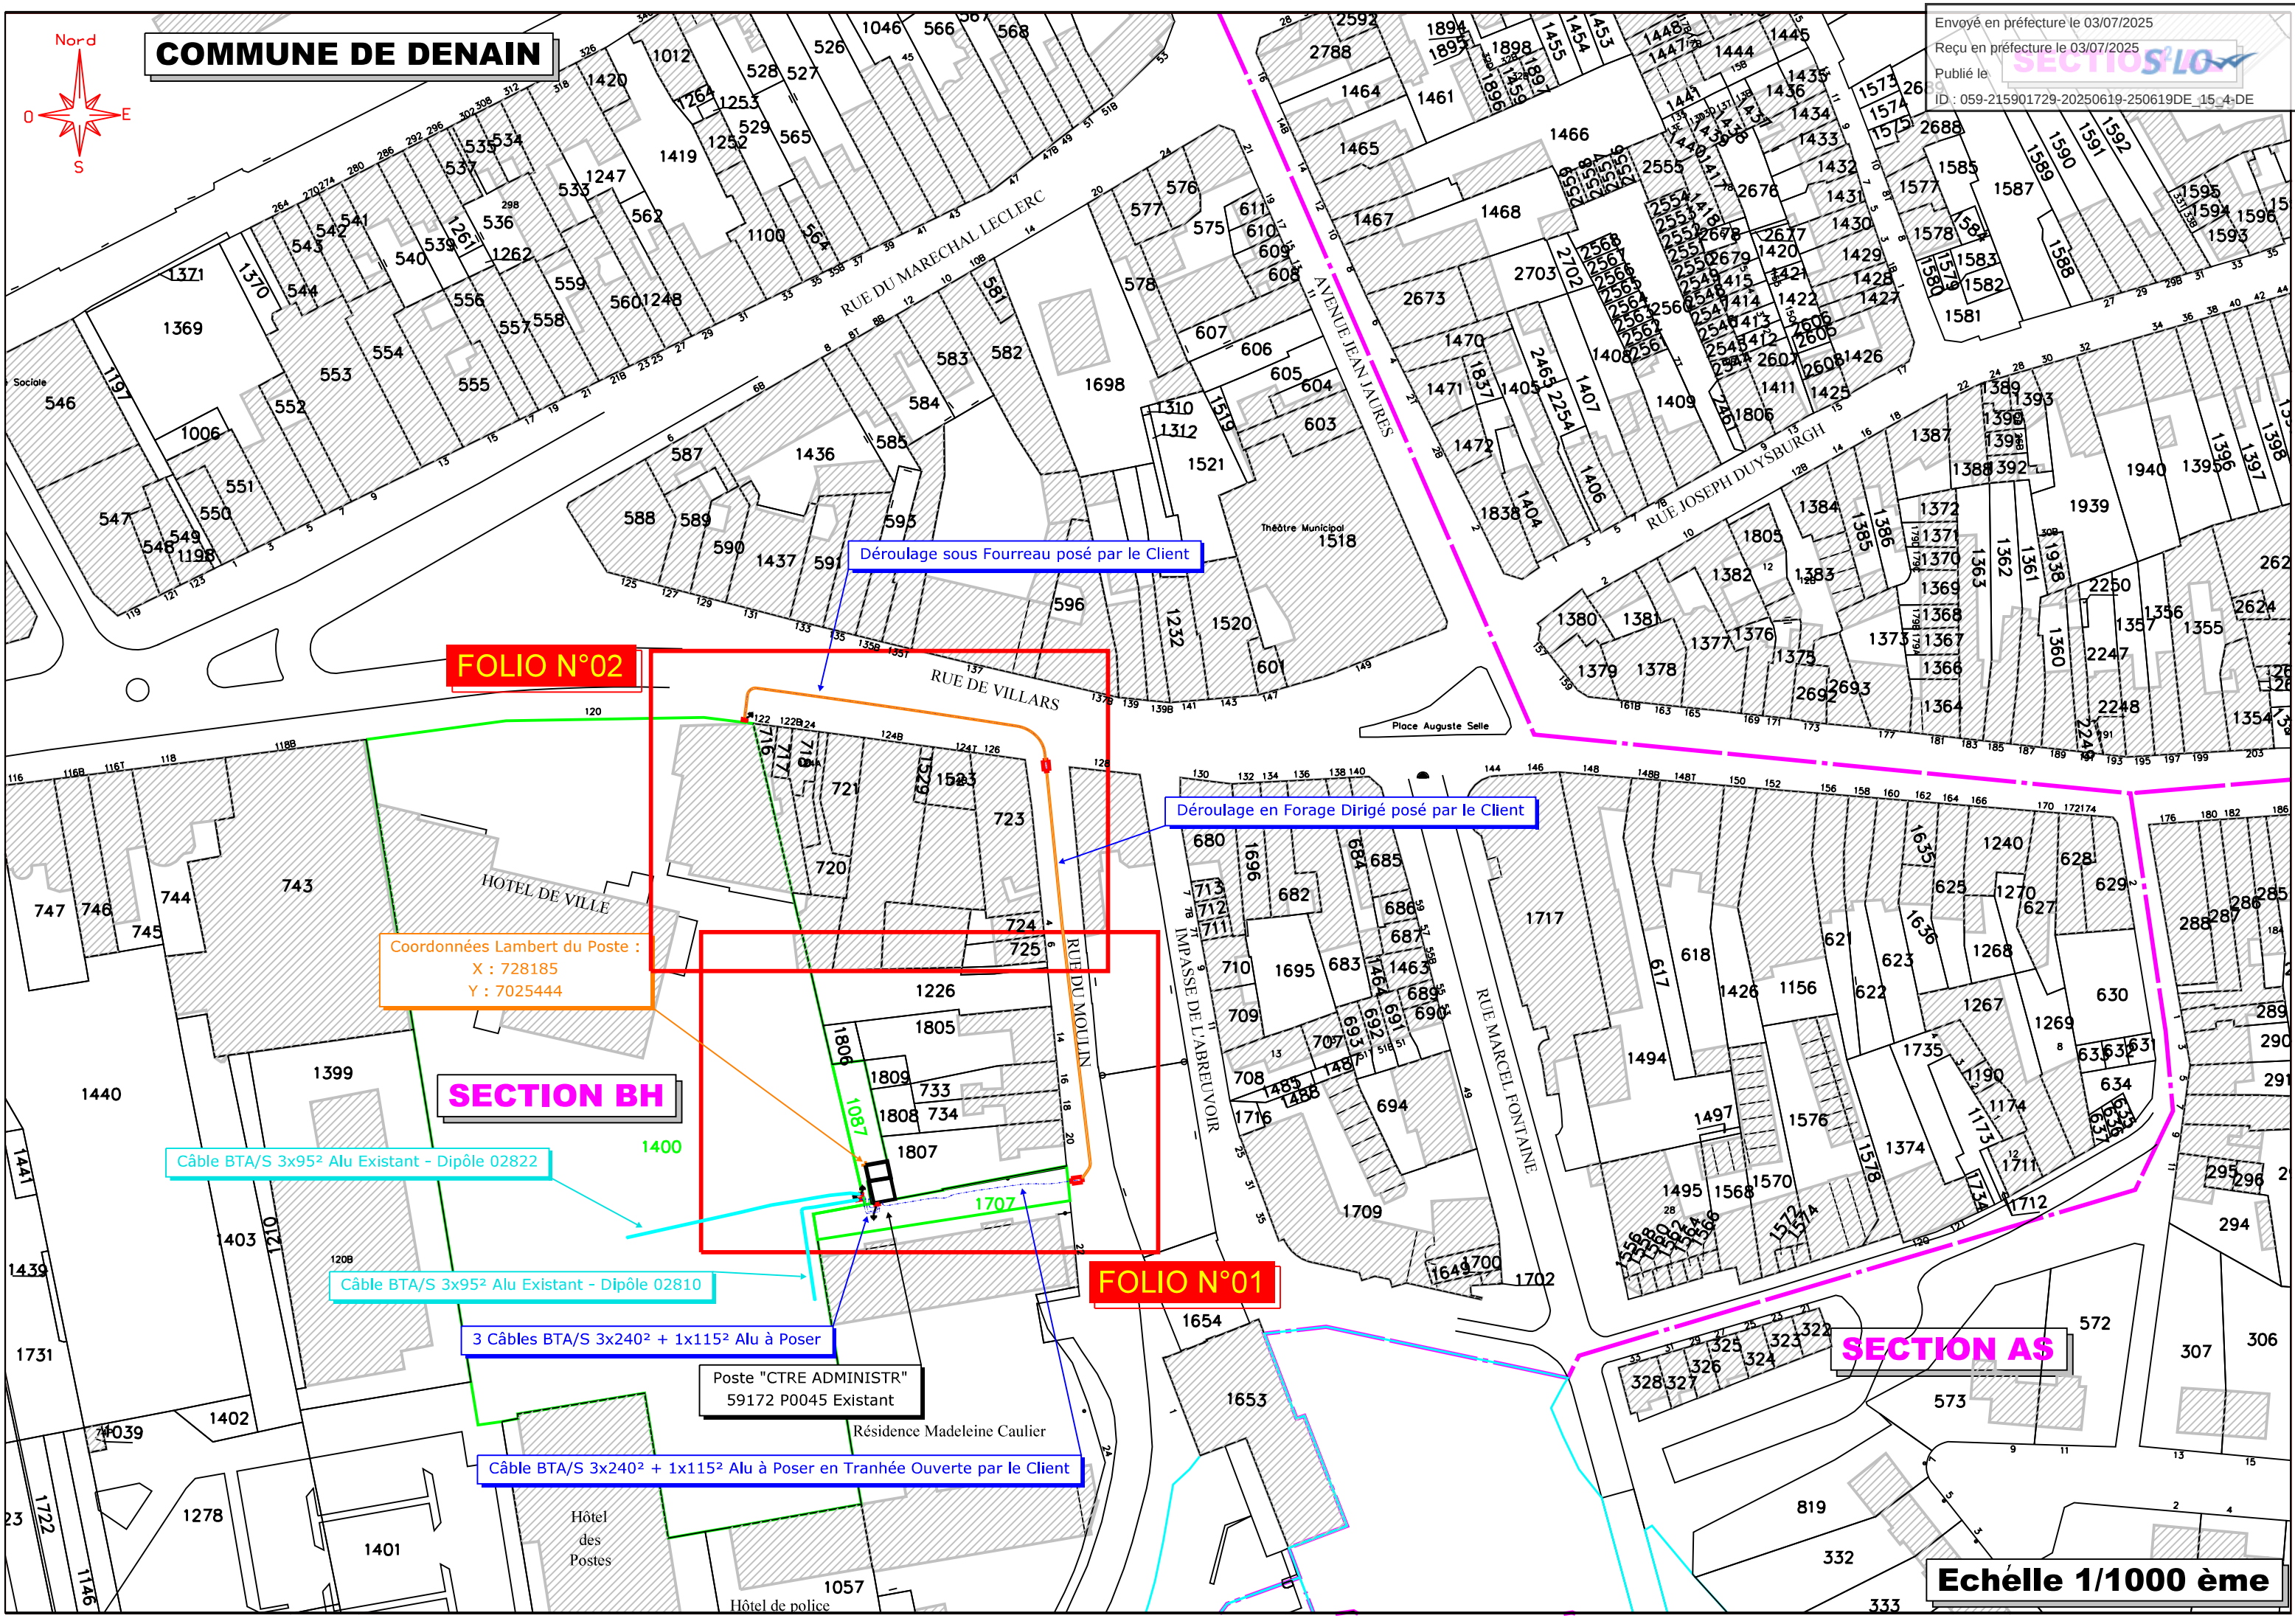


COMMUNE DE DENAIN

Envoyé en préfecture le 03/07/2025
Reçu en préfecture le 03/07/2025
Publié le
ID : 059-215901729-20250619-250619DE_15_4-DE

FOLIO N°02

FOLIO N°01

Coordonnées Lambert du Poste :
X : 728185
Y : 7025444

SECTION BH

SECTION AS

Echelle 1/1000 ème

Déroulage sous Fourreau posé par le Client

Déroulage en Forage Dirigé posé par le Client

Câble BTA/S 3x95² Alu Existant - Dipôle 02822

Câble BTA/S 3x95² Alu Existant - Dipôle 02810

3 Câbles BTA/S 3x240² + 1x115² Alu à Poser

Poste "CTRE ADMINISTR"
59172 P0045 Existant

Câble BTA/S 3x240² + 1x115² Alu à Poser en Tranchée Ouverte par le Client

Résidence Madeleine Caulier

Hôtel des Postes

Hôtel de police

Théâtre Municipal

HOTEL DE VILLE

RUE MARCEL FONTAINE

IMPASSE DE L'ABREUVOIR

RUE DU MOULIN

RUE DE VILLARS

RUE DU MARECHAL LECLERC

AVENUE JEAN LAURES

RUE JOSEPH DUYSBURGH

Société