


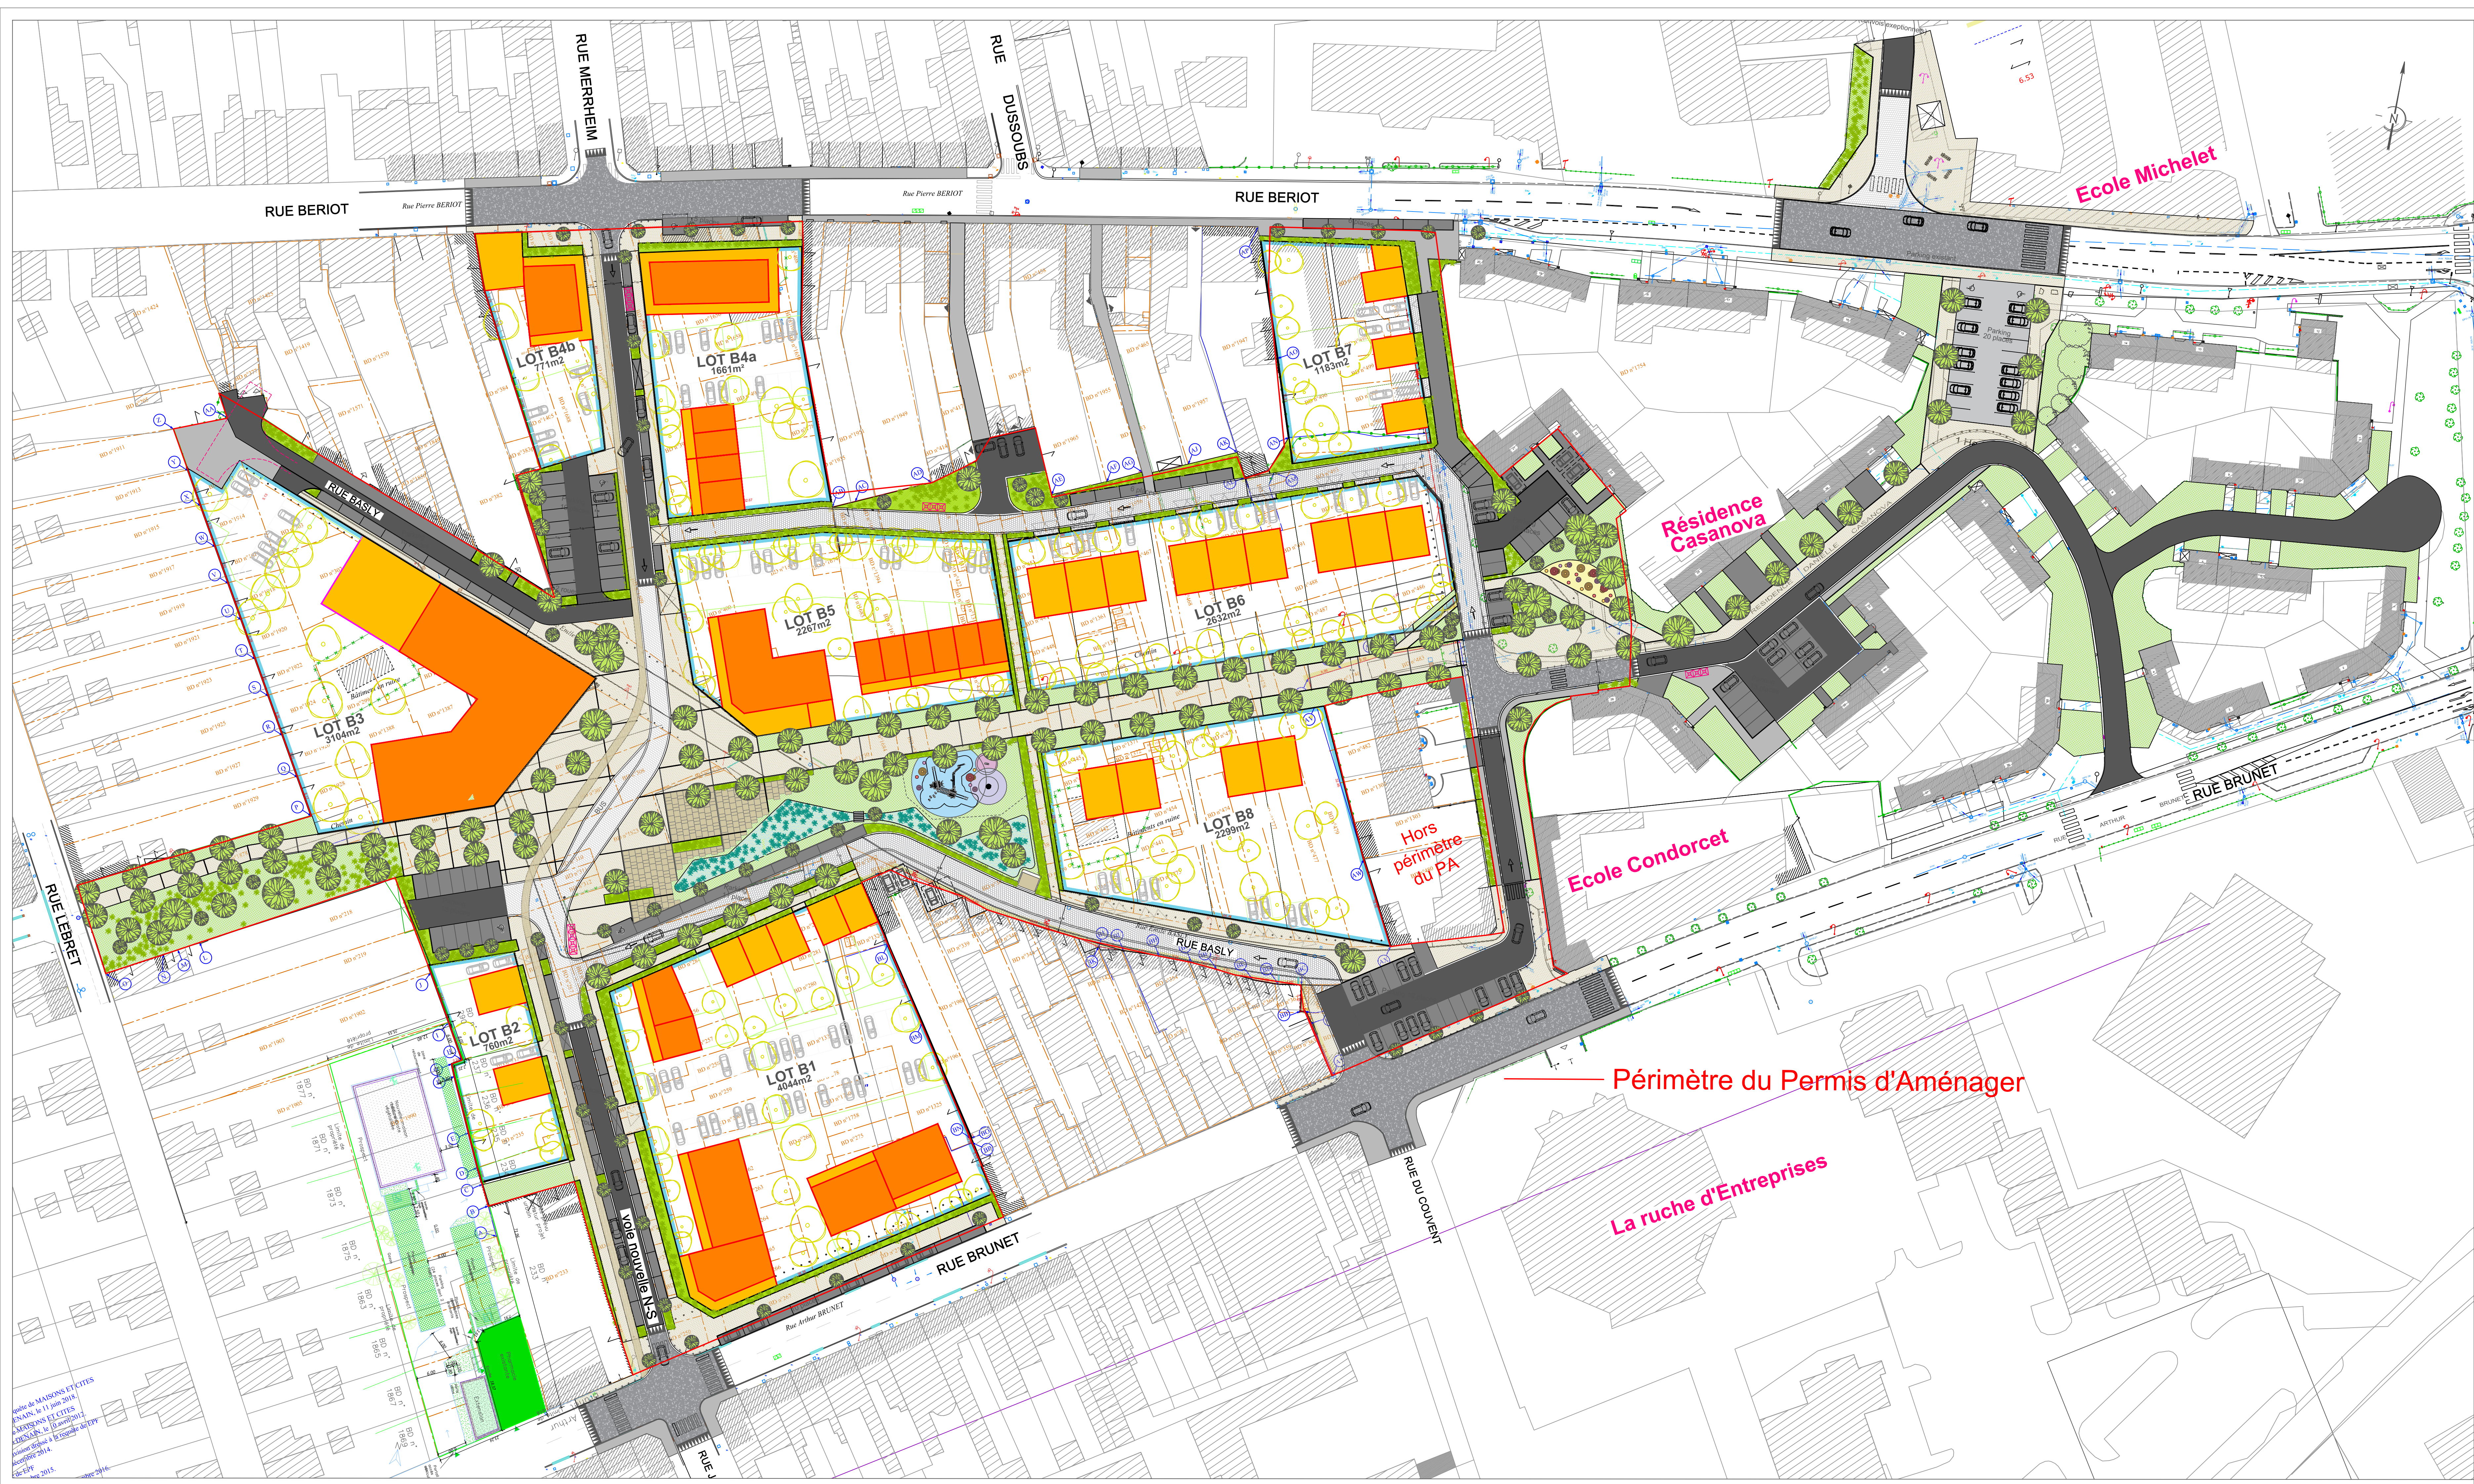

LEGENDE

- Lot privés (B1 à B9)
- Voirie en enrobé
- Voirie en enrobé scintillant
- Voirie en pavé grès de Condroz
- Voirie en pavé béton
- Stationnement enrobé
- Trottoir en enrobé
- Trottoir pavé béton
- Prairie
- Massif fleuris
- Arbre



MAITRE D'OUVRAGE
VILLE DE DENAIN

Projet de rénovation urbaine de l'Ilot BASLY, Résidence DANIELLE CASANOVA et des rues annexes

PLAN ILOT BASLY
PA9 : Plan d'hypothèse d'implantation

DIAG	ESQ	AVP	PRO	DCE	DET		
------	-----	-----	-----	-----	-----	--	--

Affaire : EE411900	Date : 25/04/2023	Echelle : 1/500	Pièce : 2.4
--------------------	-------------------	-----------------	-------------

INDICE	DATE	DRESSE PAR	VERIFIE PAR	APPROUVE PAR	MODIFICATIONS
A	25/04/23	OL	AG	MM	1ère Diffusion

PAYSAGISTE (mandataire)	ARCHITECTE	BUREAU D'ETUDES TECHNIQUES	BUREAU D'ETUDES GEOTECHNIQUES	GEOMETRE	CONCERTATION
CABINET TESSON 100 Rue Jean Pierre KAYAN, 59111 DENAIN 03 27 45 41 81 cabinet@tesson.fr www.tesson.fr	BPAA 14 rue Pierre Bérriot 59200 DENAIN 03 27 45 41 81 cabinet@bpaa.fr www.bpaa.fr	INGEROP 5 rue Boulevard de la République 59100 DENAIN 03 20 39 15 50 cabinet@ingerop.fr www.ingerop.fr	SOREG 152 rue Pierre Bérriot 59494 AUBRY-OU-HAINAULT 03 27 46 96 10 cabinet@soleg.fr www.soleg.fr	CABINET DELMOTTE & FREBOURG 19 Place Wilson - 59101 DENAIN 03 27 44 23 79 cabinet@delmotte-frebourg.fr www.delmotte-frebourg.fr	CAPACITES 4 Cité de la République 59018 PARIS 01 74 30 44 94 cabinet@capacites.fr www.capacites.fr